


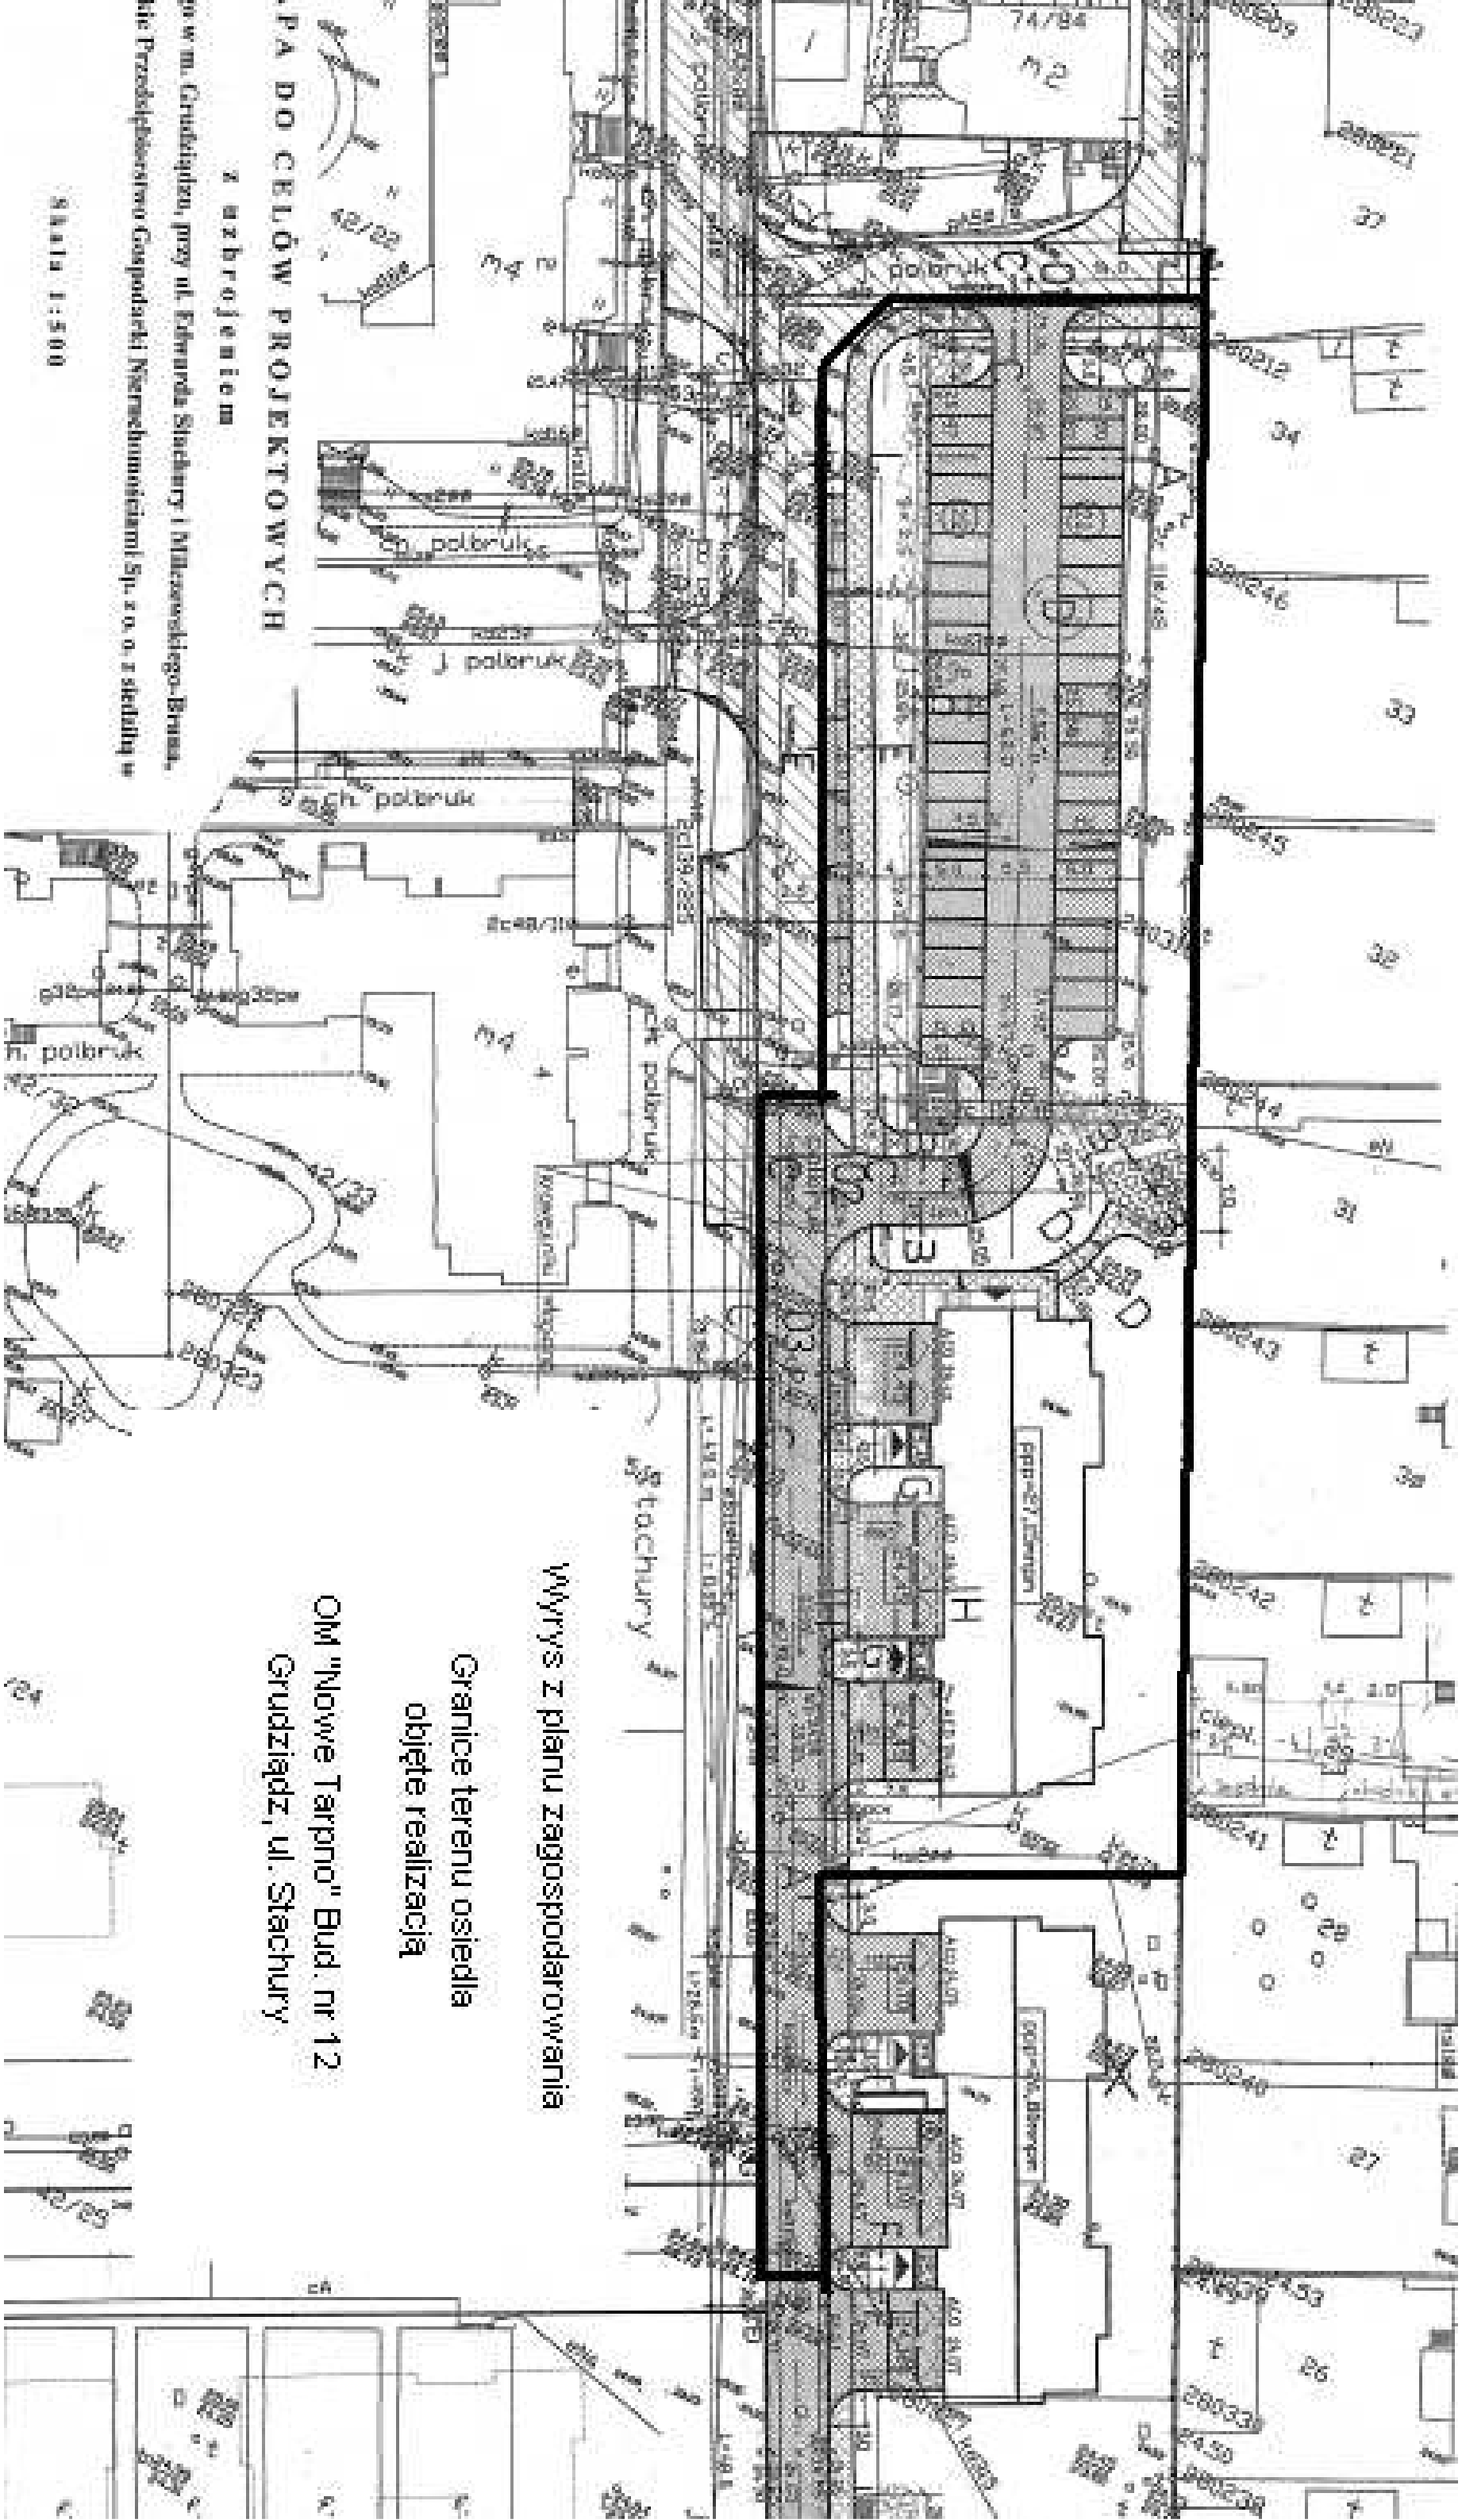

Wzrrys z planu zagospodarowania

Granice terenu osiedla
objęte realizacją

0M "Nowe Tarpm" Bud. nr 12
Grudziadz, ul. Stachury

Skala 1:500

PA DO CELÓW PROJEKTOWYCH

z uzbrojeniem

o w m. Grudziadzu, przy ul. Edwarda Slachury i Mieczyslawego Brnna,
kie Przedsiębiorstwo Gospodarki Nieruchomościami Sp. z o. o. z siedzibą w