


Naroże budynku jest odległe od istniejącego przewodu sanitarnego o 2,0 m.
Do zapobieżenia ujemnego skutku wzajemnego oddziaływania w czasie budowy budynku lub naprawy kanaku projektuje się wykonanie fundamentów budynku w poziomie posadowienia kanaku sanitarnego.
Ponadto projektuje się:
- wykonanie ogłędzin kanaku na odcinkach przy pomocy telewizji przemysłowej
- naprawę uszkodzonych fragmentów kanaku
- uszczelnienie kanaku przy pomocy rękawów

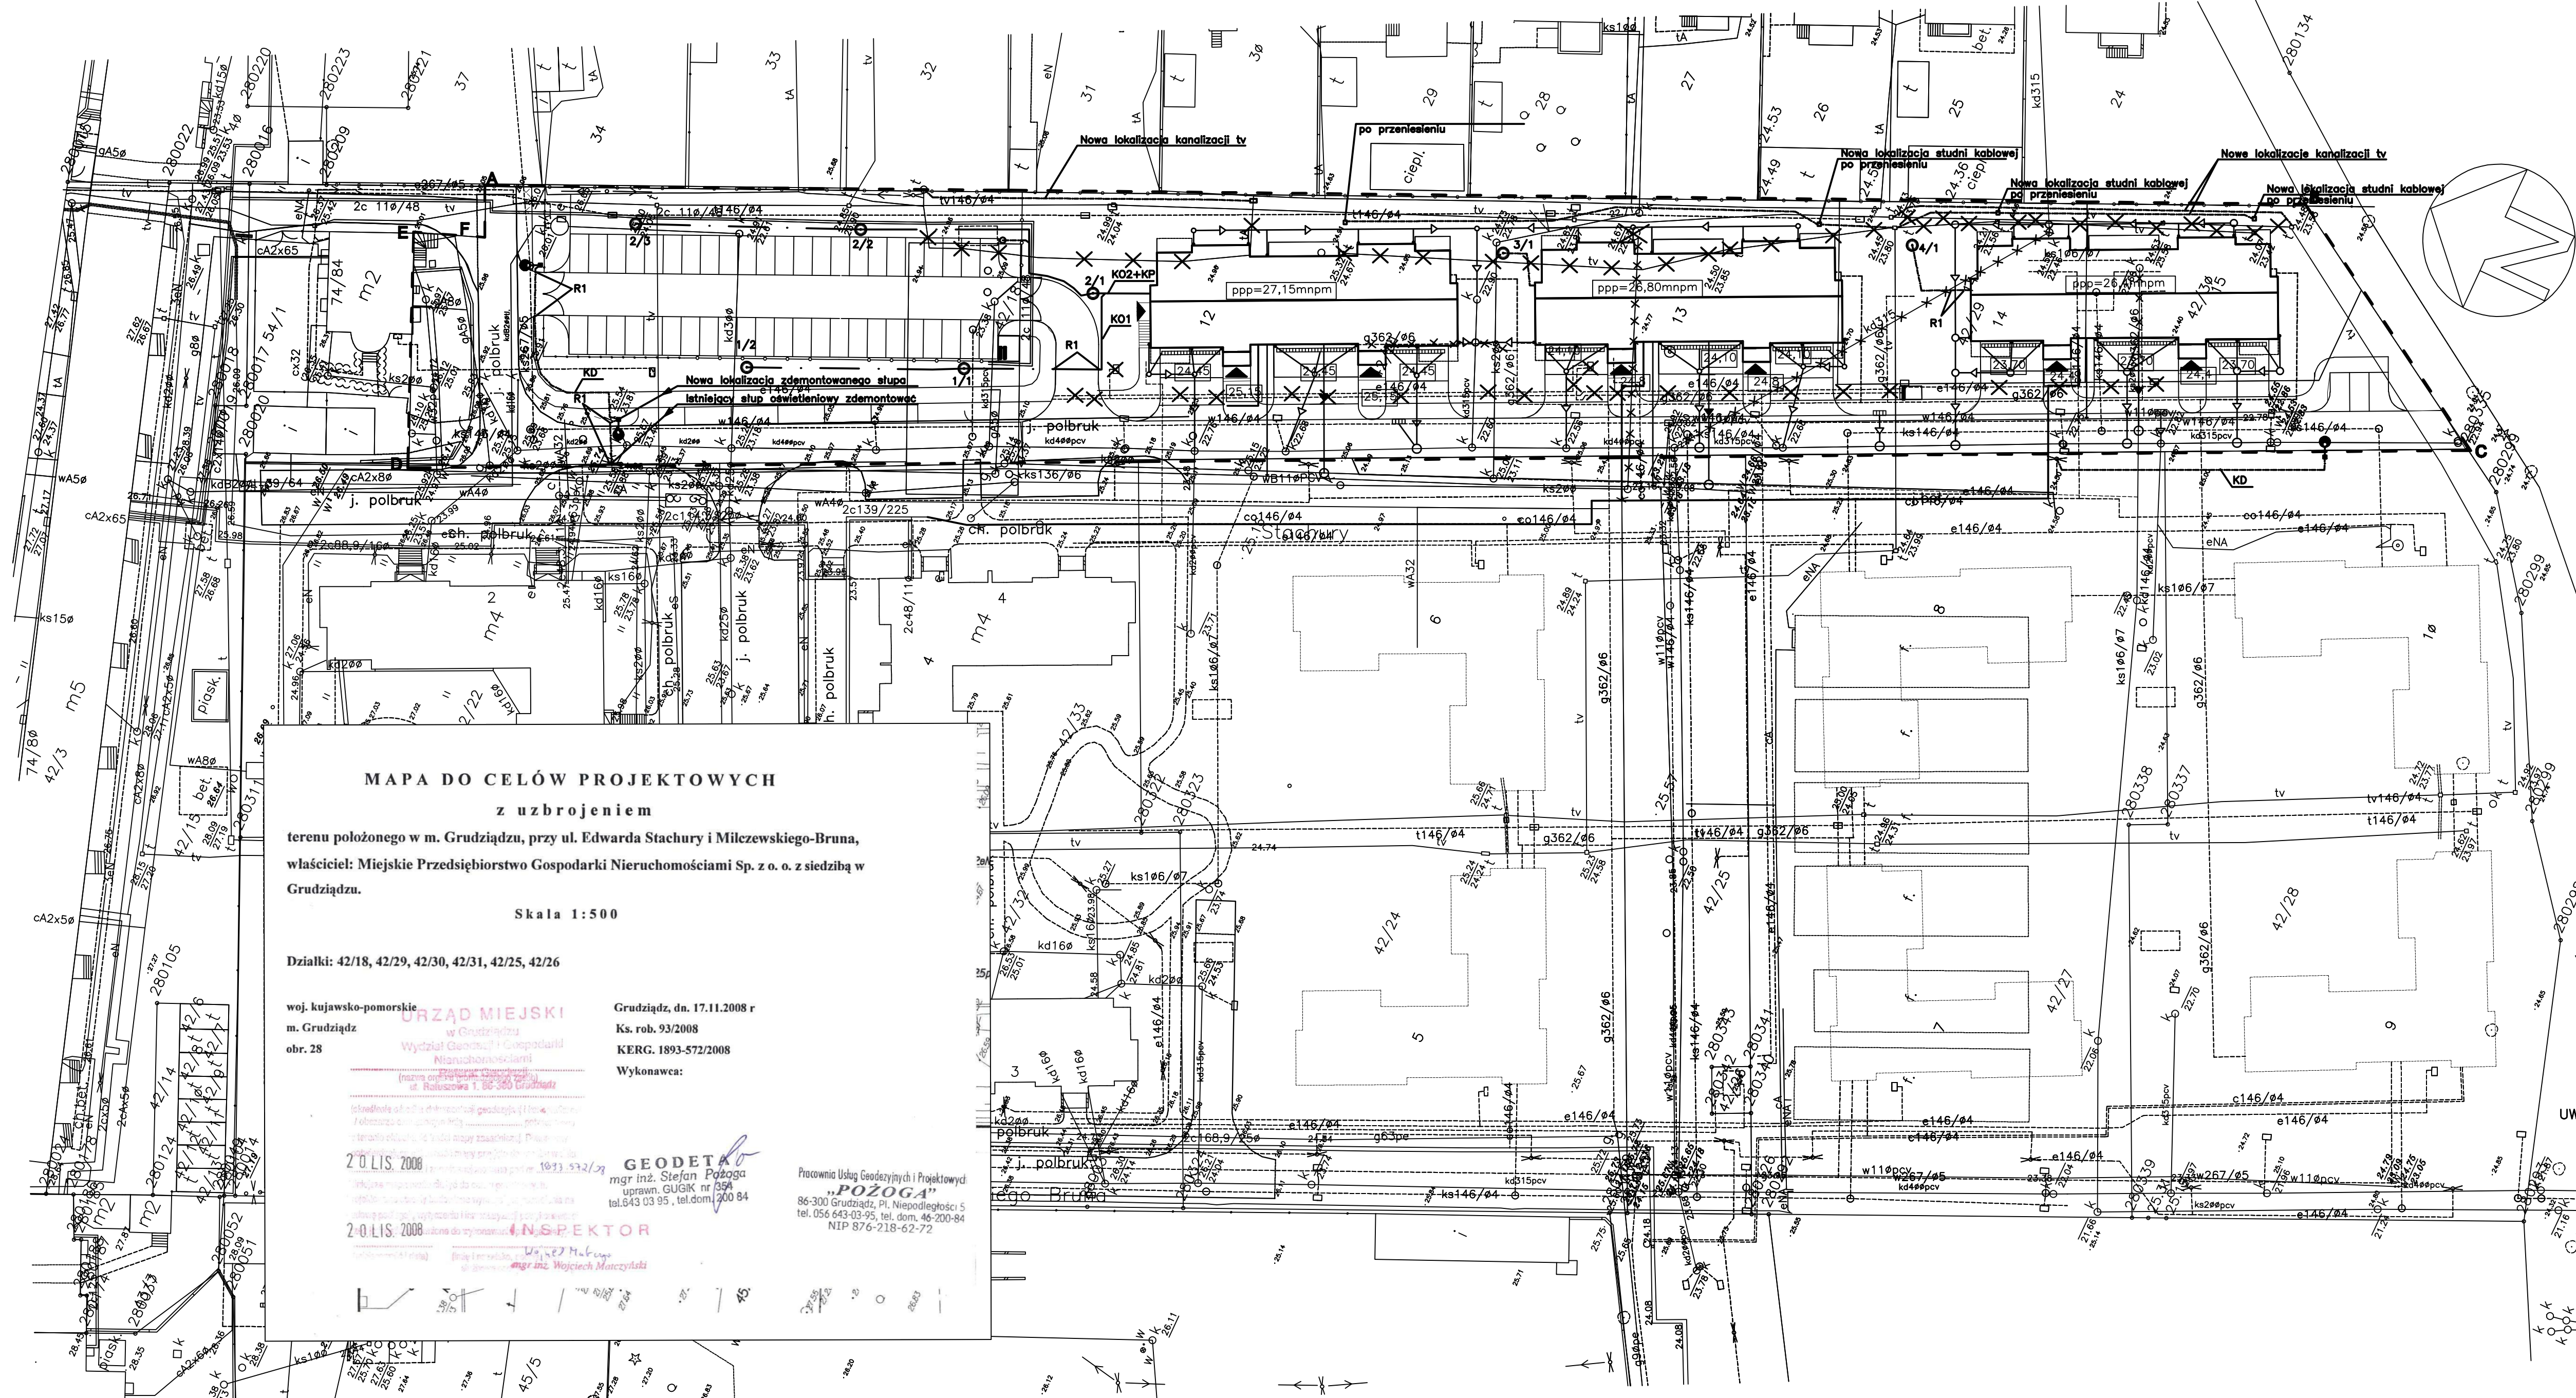

MAPA DO CELÓW PROJEKTOWYCH
z uzbrojeniem

terenu położonego w m. Grudziądz, przy ul. Edwarda Stachury i Milczewskiego-Bruna,
właściciel: Miejskie Przedsiębiorstwo Gospodarki Nieruchomościami Sp. z o.o. z siedzibą w Grudziądzu.

Skala 1:500

Działki: 42/18, 42/29, 42/30, 42/31, 42/25, 42/26

woj. kujawsko-pomorskie
m. Grudziądz
obr. 28

URZĄD MIEJSKI
w Grudziądzu
Wydział Gospodarki
Nieruchomościami
(miejscowe Przedsiębiorstwo Gospodarki Nieruchomościami Sp. z o.o.)
ul. Stachury 1 86-300 Grudziądz

Grudziądz, dn. 17.11.2008 r.
Ks. rob. 93/2008
KERG. 1893-572/2008
Wykonawca:

20.11.2008
mgr inż. Stefan Pożoga
uprawn. GUGIK nr 394
tel. 643 03 95, tel. dom. 46-200-84
NIP 876-218-62-72

GEODETA
mgr inż. Stefan Pożoga
uprawn. GUGIK nr 394
tel. 643 03 95, tel. dom. 46-200-84
NIP 876-218-62-72

20.11.2008
mgr inż. Wojciech Maciejczyk
uprawn. GUGIK nr 394
tel. 643 03 95, tel. dom. 46-200-84
NIP 876-218-62-72

Pracownia Usług Geodezyjnych i Projektowych
"POŻOGA"
86-300 Grudziądz, Pl. Niepodległości 5
tel. 056-643-03-95, tel. dom. 46-200-84
NIP 876-218-62-72

- ZAKRES OPRACOWANIA**
- PROJEKTOWANE BUDYNKI MIESZKALNE**
- ISTNIEJĄCE BUDYNKI**
- PROJEKTOWANE BUDYNKI POZA ZAKRESEM OPRACOWANIA**
- WEJŚCIE DO BUDYNKU**
- WJAZD DO GARAŻU**
- OGRODZENIEPOSESI OD STRONY WSCHODNIEJ**
- OGRODZENIE PANELOWE MIEJSC POSTOJOWYCH**

- DRZEWA DO USUNIĘCIA**
- PROJEKTOWANE DRZEWA**
- PROJEKTOWANE ŻYWIŁOTY**
- MIEJSCA SKŁADOWANIA ODPADKÓW -KONTENER**
- MIEJSCA SKŁADOWANIA ODPADKÓW - ŚMIETNIK**
- PROJEKTOWANA SIĘĆ CIEPŁNA Z RUR PRZEOŁOWANYCH**
- KANALIZACJA DESZCZOWA**
- ODWODNIENIE LINIOWE**
- KANALIZACJA SANITARNA**
- WODOCIĄG**
- PRZEWODY DO LIKWIDACJI**

LEGENDA

kable oświłt. YAKY 4x16
+ tasma Fe/Zn 25x4
Kanalizacja dla przebudowanego kabla tv
Nowa lokalizacja studni przelotowych SK-1 dla kanalizacji tv
Oprawa parkowa (kula miedziana)
osprzet elektryczny; źródło światła 100W
klosz wandaloodporny
stopy S50SRW1 i fundamenty F100 prod. Elektromontaz Rzeszów
Projektowana oprawa 100W ze źródłem światła – sodowym
na słupie S70 z fundamentem F150
i z wysięgnikiem 1m, kąt 10deg
KO – Kabel dla oświetlenia zasilanego z budynku
KD – Kabel dla zasilania oświetlenia drogowego
KP – Kabel dla przyłącza kiosku dla ochrony parkingu
Odcinek kabla(i) uktadany w rurze AR0T– typ wg symbolu:
R1 – rura do ochrony kabla – typ DVK 75 – kol. czerwony
X Oznaczenie demontażu kabla lub kanalizacji kablowej
UWAGA! Dotyczy także linii nie wykonanych (po uzgodnieniu wcześniejszego projektu)

PLANSZA ZBIORCZA

MIASTOPROJEKT BYDGOSZCZ Sp. z o.o. BIURO PROJEKTOWO-KONSTRUKCYJNO-REMONTOWE ul. Wolności 10, 85-100 Bydgoszcz tel. 52 535 52 52, tel. fax 52 535 52 52 www.miestoprojektbydgoszcz.pl			
INWESTYCJA Trzy budynki wielorodzinne przy ul. Stachury w Grudziądzu			
INWESTOR MPGN sp. z o.o., ul. Mickiewicza 23 86-300 Grudziądz			
C.O.	mgr inż. Maria Granowska	projektant	POZN
WOD-KAN	inż. Józef Malecki	projektant	POZN
ELEKTR.	mgr inż. Józef Malecki	projektant	POZN