


WIDOK OD FRONTU

WIDOK Z BOKU

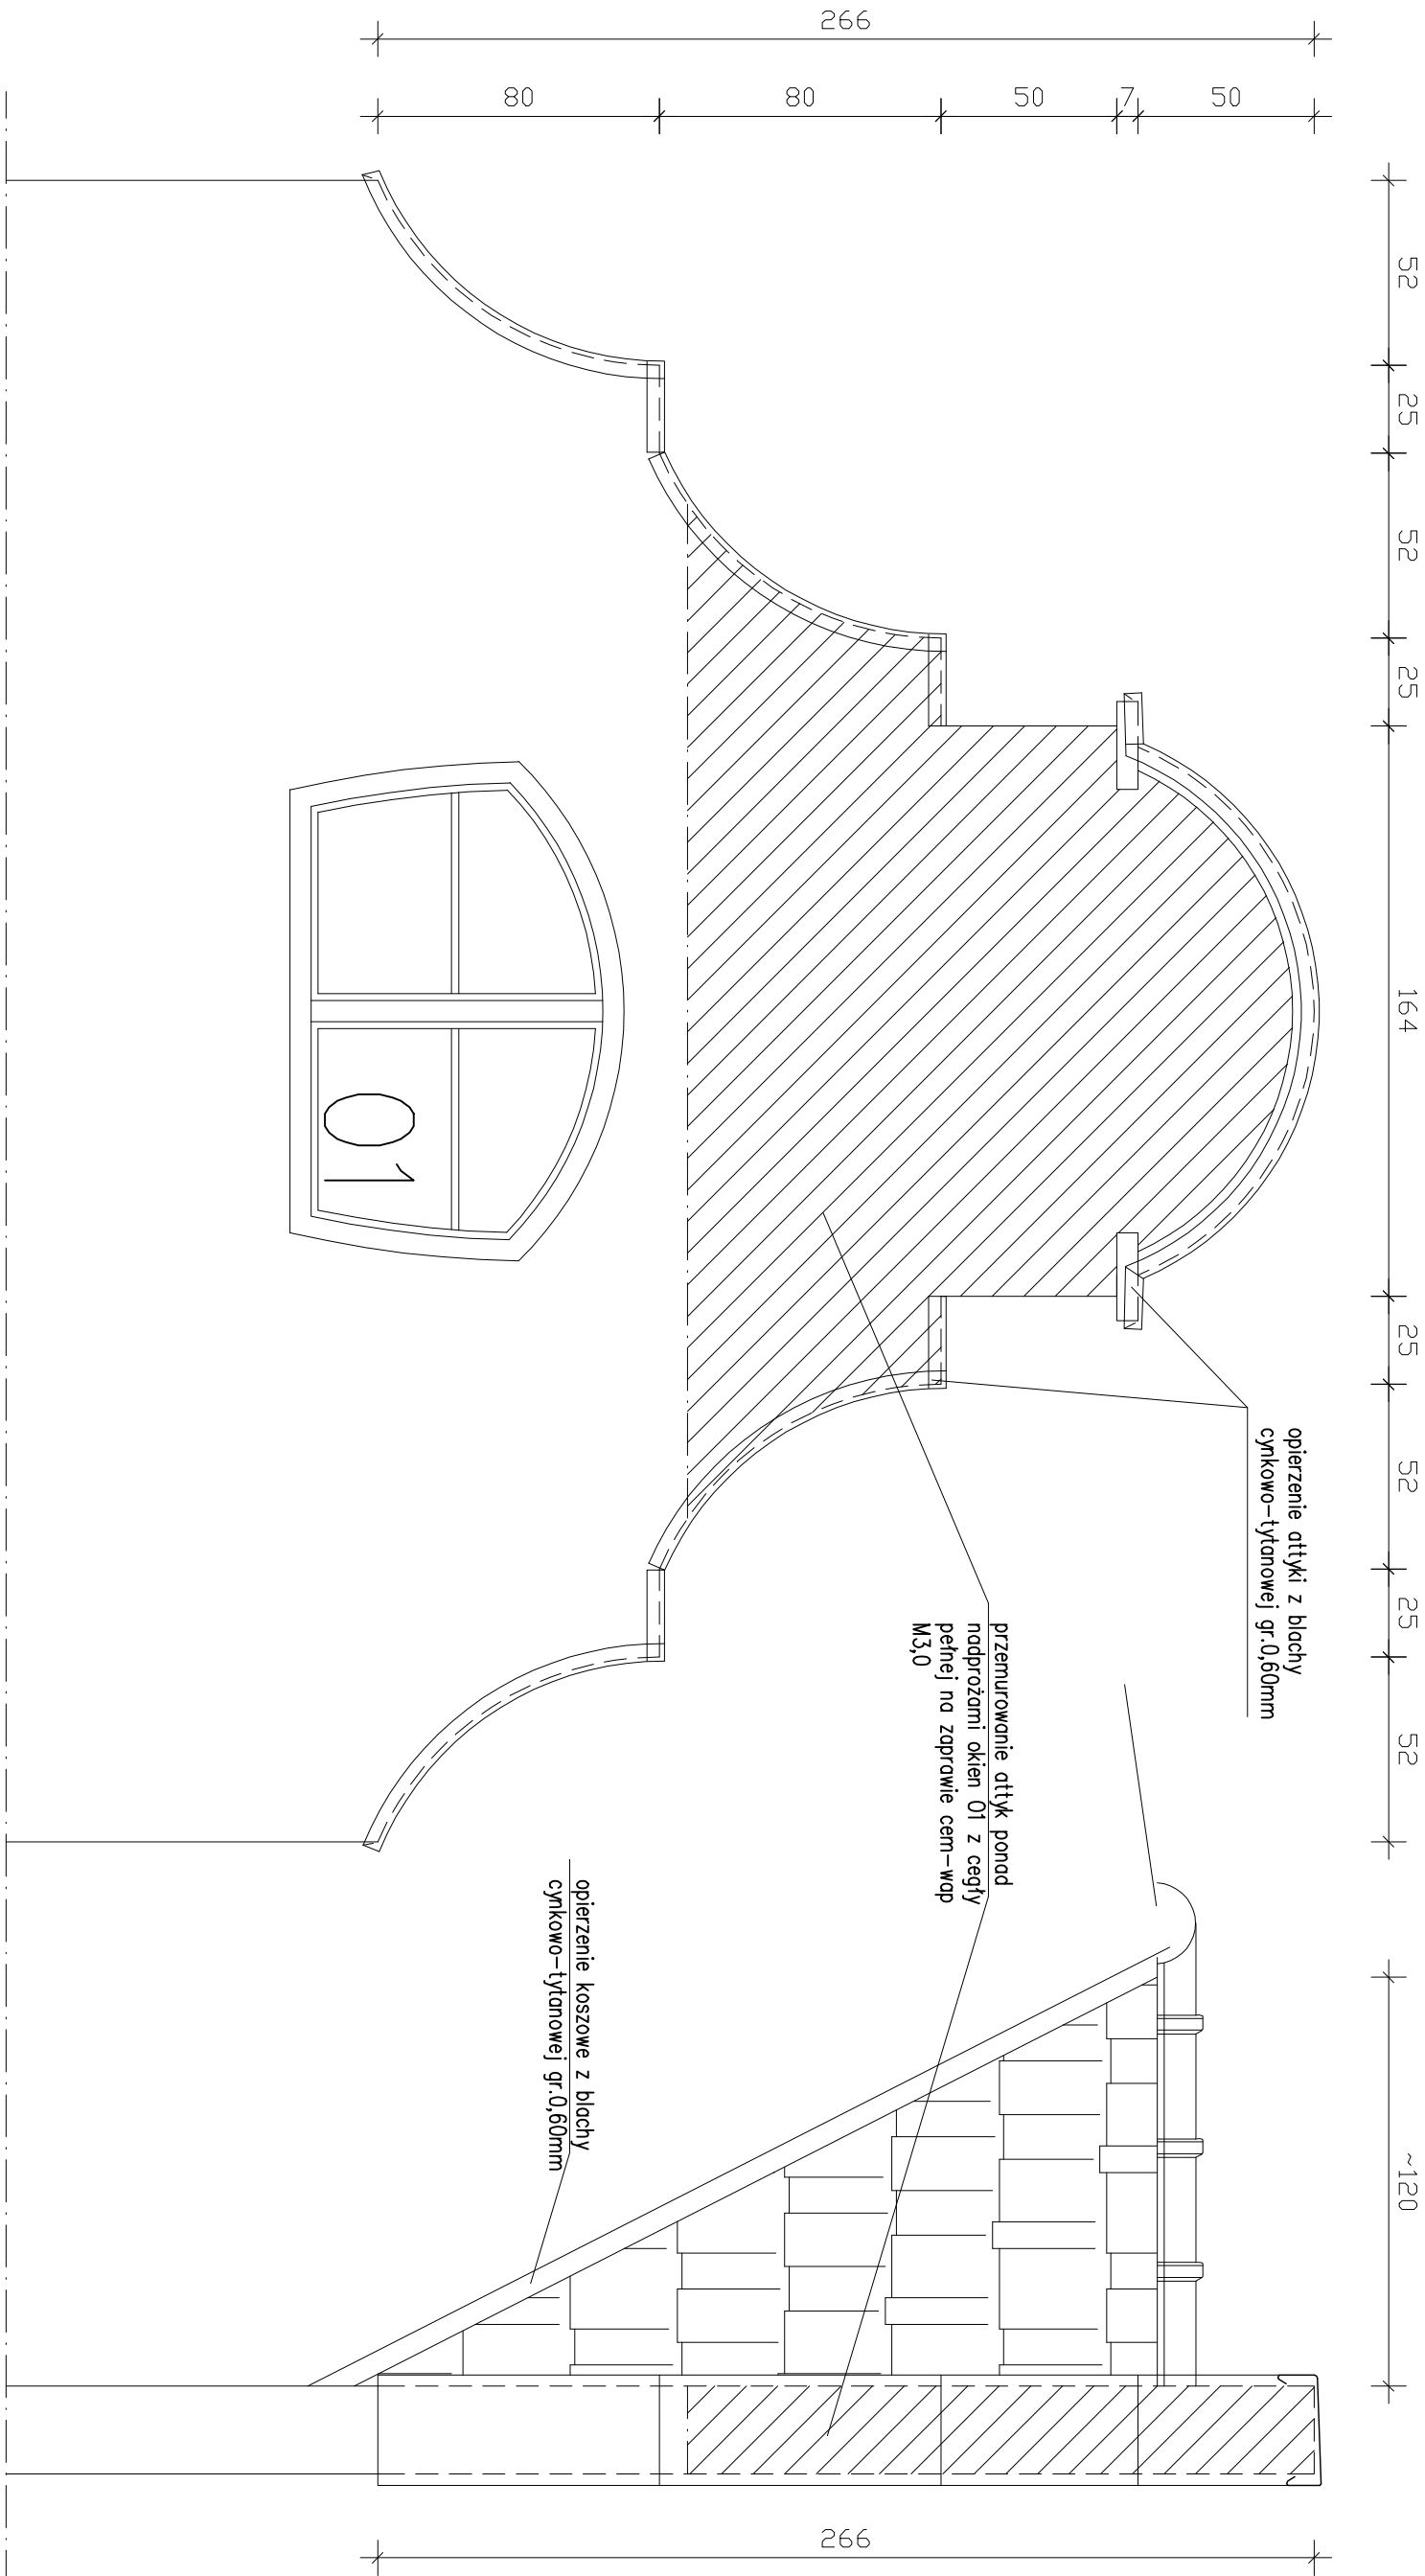

UWAGA:
– dokładne wymiary i kształt attyki pobrać z natury

InterBUD		OBIEKT:		BUDYNEK MIESZKALNY WIELORODZINNY		SKALA:	
Biurowe Obsługi		LOKALIZACJA:		ul. Nodgarna 15-17, 86-300 Grudziądz		1:20	
Budownictwa		INWESTOR:		M.P.G.N. Sp. z o.o. w Grudziądzu		DATA:	
i Nieruchomości		ADRES:		ul. Mickiewicza 23, 86-300 Grudziądz		2/2011	
Ogierd Nodgórski		TEMAT:		rozstrządanie			
Opracował:		Nr upraw.		Podpis		Rysm.	
mgr inż. Ogierd Nodgórski		588/71-84					
86-300 Grudziądz							
tel/fax (56) 46233-31							
						11	