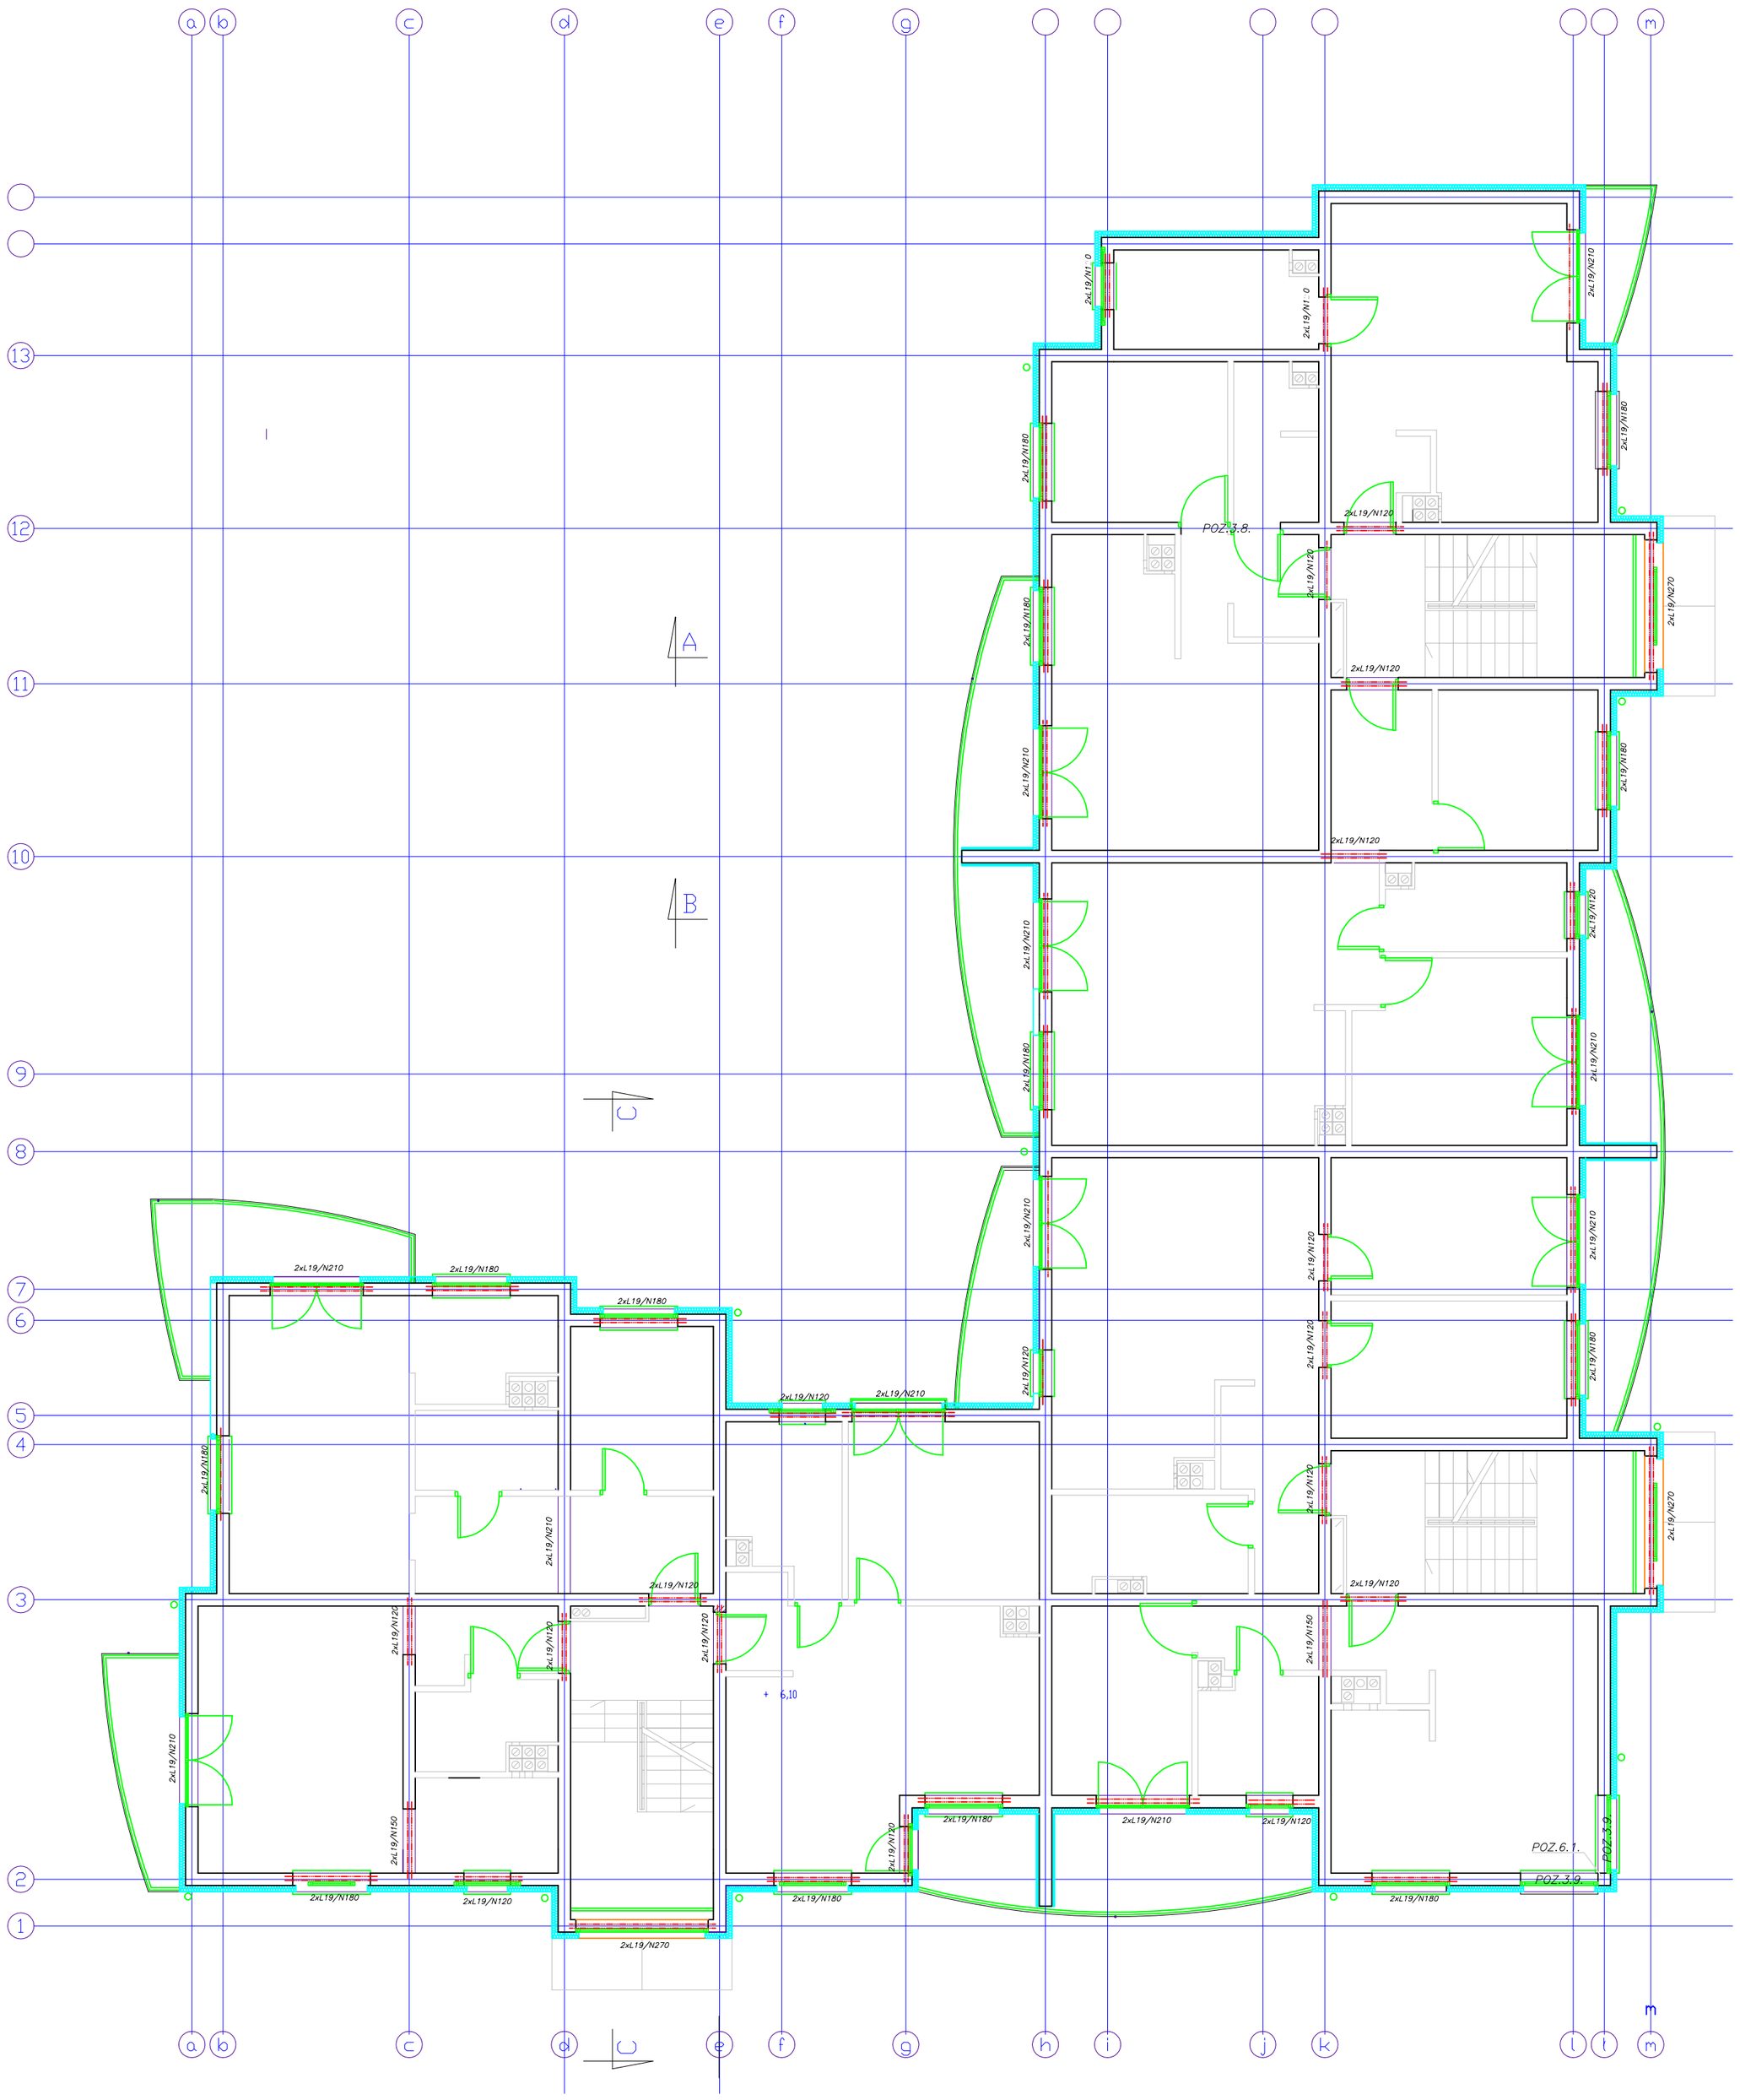

Schemat konstrukcji I pietra.

skala 1:100

OBIEKT: Budynek mieszkalny nr.3.			
ADRES: O/M "KAPUSTA" (Nowe Tarpno) – Grudziądz			
INWESTOR: MPGN Sp z o.o., Grudziądz, ul. Mickiewicza 23.			
BRANŻA: Budowlana	PROJEKTOWAŁ:	mgr inż Marek Kozak upr. proj. UA–IV/8346/242/TO/88–89	
DATA: 06 2004	SPRAWDZIŁ:	inż Edmund Karczewski art.362 nr.4636/61	
NR. RYS.			