


SIATKA W RAMKACH
Materiał –
Siatka o oczkach 20x20mm
z drutu ocynkowanego ø0,7mm
Ramki – blacha ocynkowana gr. 0.7mm

PLASKOWNIK P1
Materiał –
blacha ocynkowana gr. 0.7mm

RYNNA
Materiał –
blacha ocynkowana gr. 0.7mm

UWAGA: Siatkę ochronną wykonać
w przypadku ew. problemów
eksploatacyjnych.

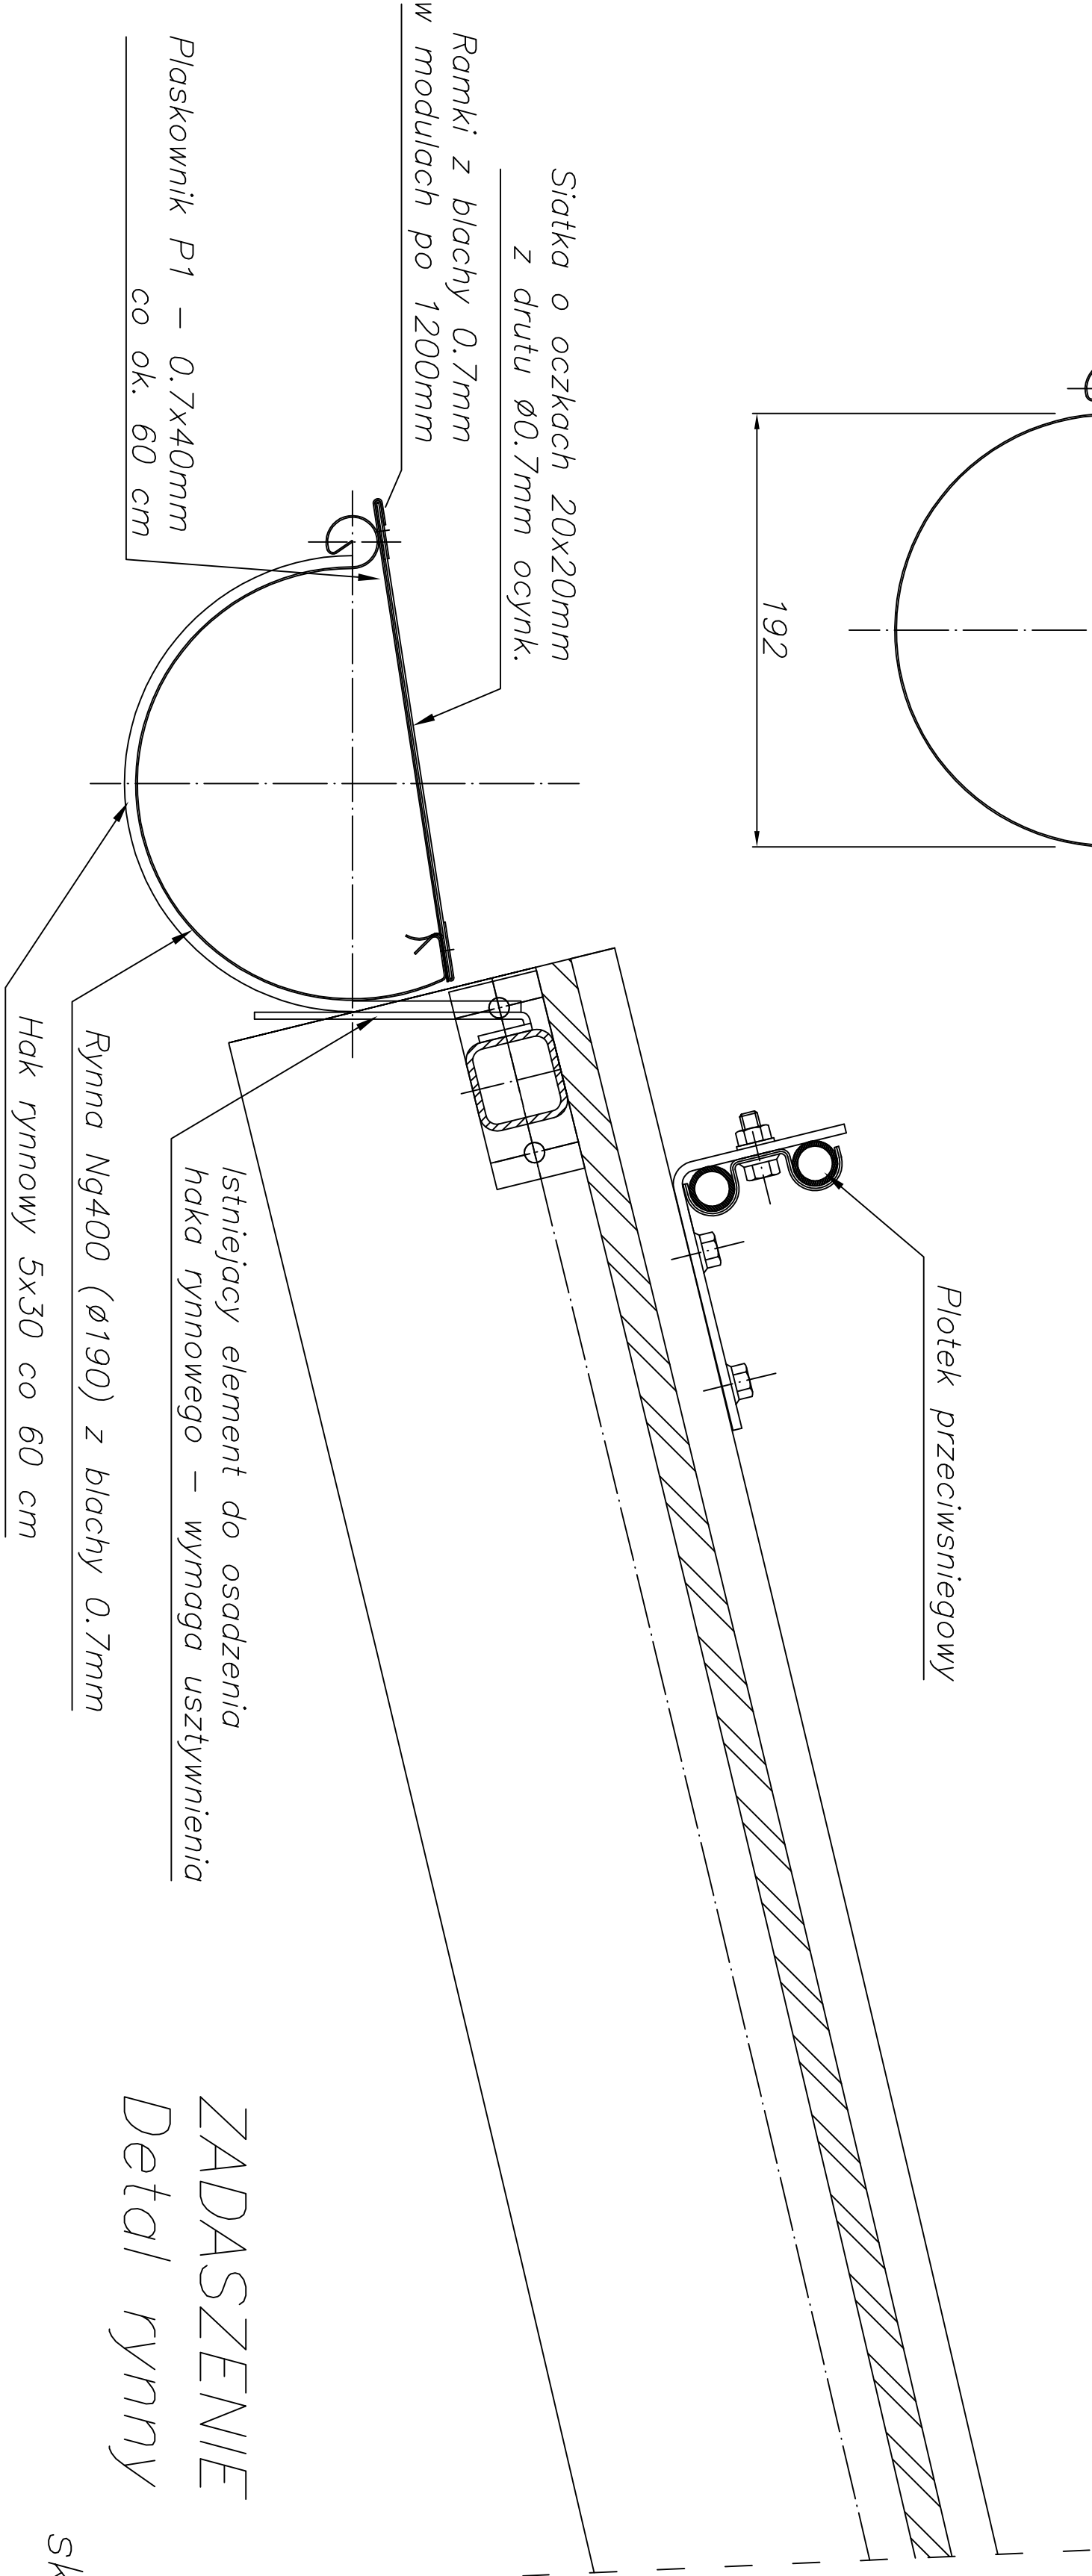

ZADASZENIE
Detail rynny
skala 1:2,5

OBIEKT: Pasaż handlowy			
ADRES: 86-300 Grudziądz, ul. 23 stycznia.			
INWESTOR: MPGN Grudziądz			
BRANŻA: Budowlana	PROJEKTOWAŁ:	mgr inż Marek Kozak <small>upr. proj. UA-V/8346/24/70/88-89</small>	
DATA: maj 2006	SPRAWDZIŁ:		
NR. RYS.			