


PROFIL PRZYŁĄCZA CIEPŁOWNICZEGO BUD. NR 12

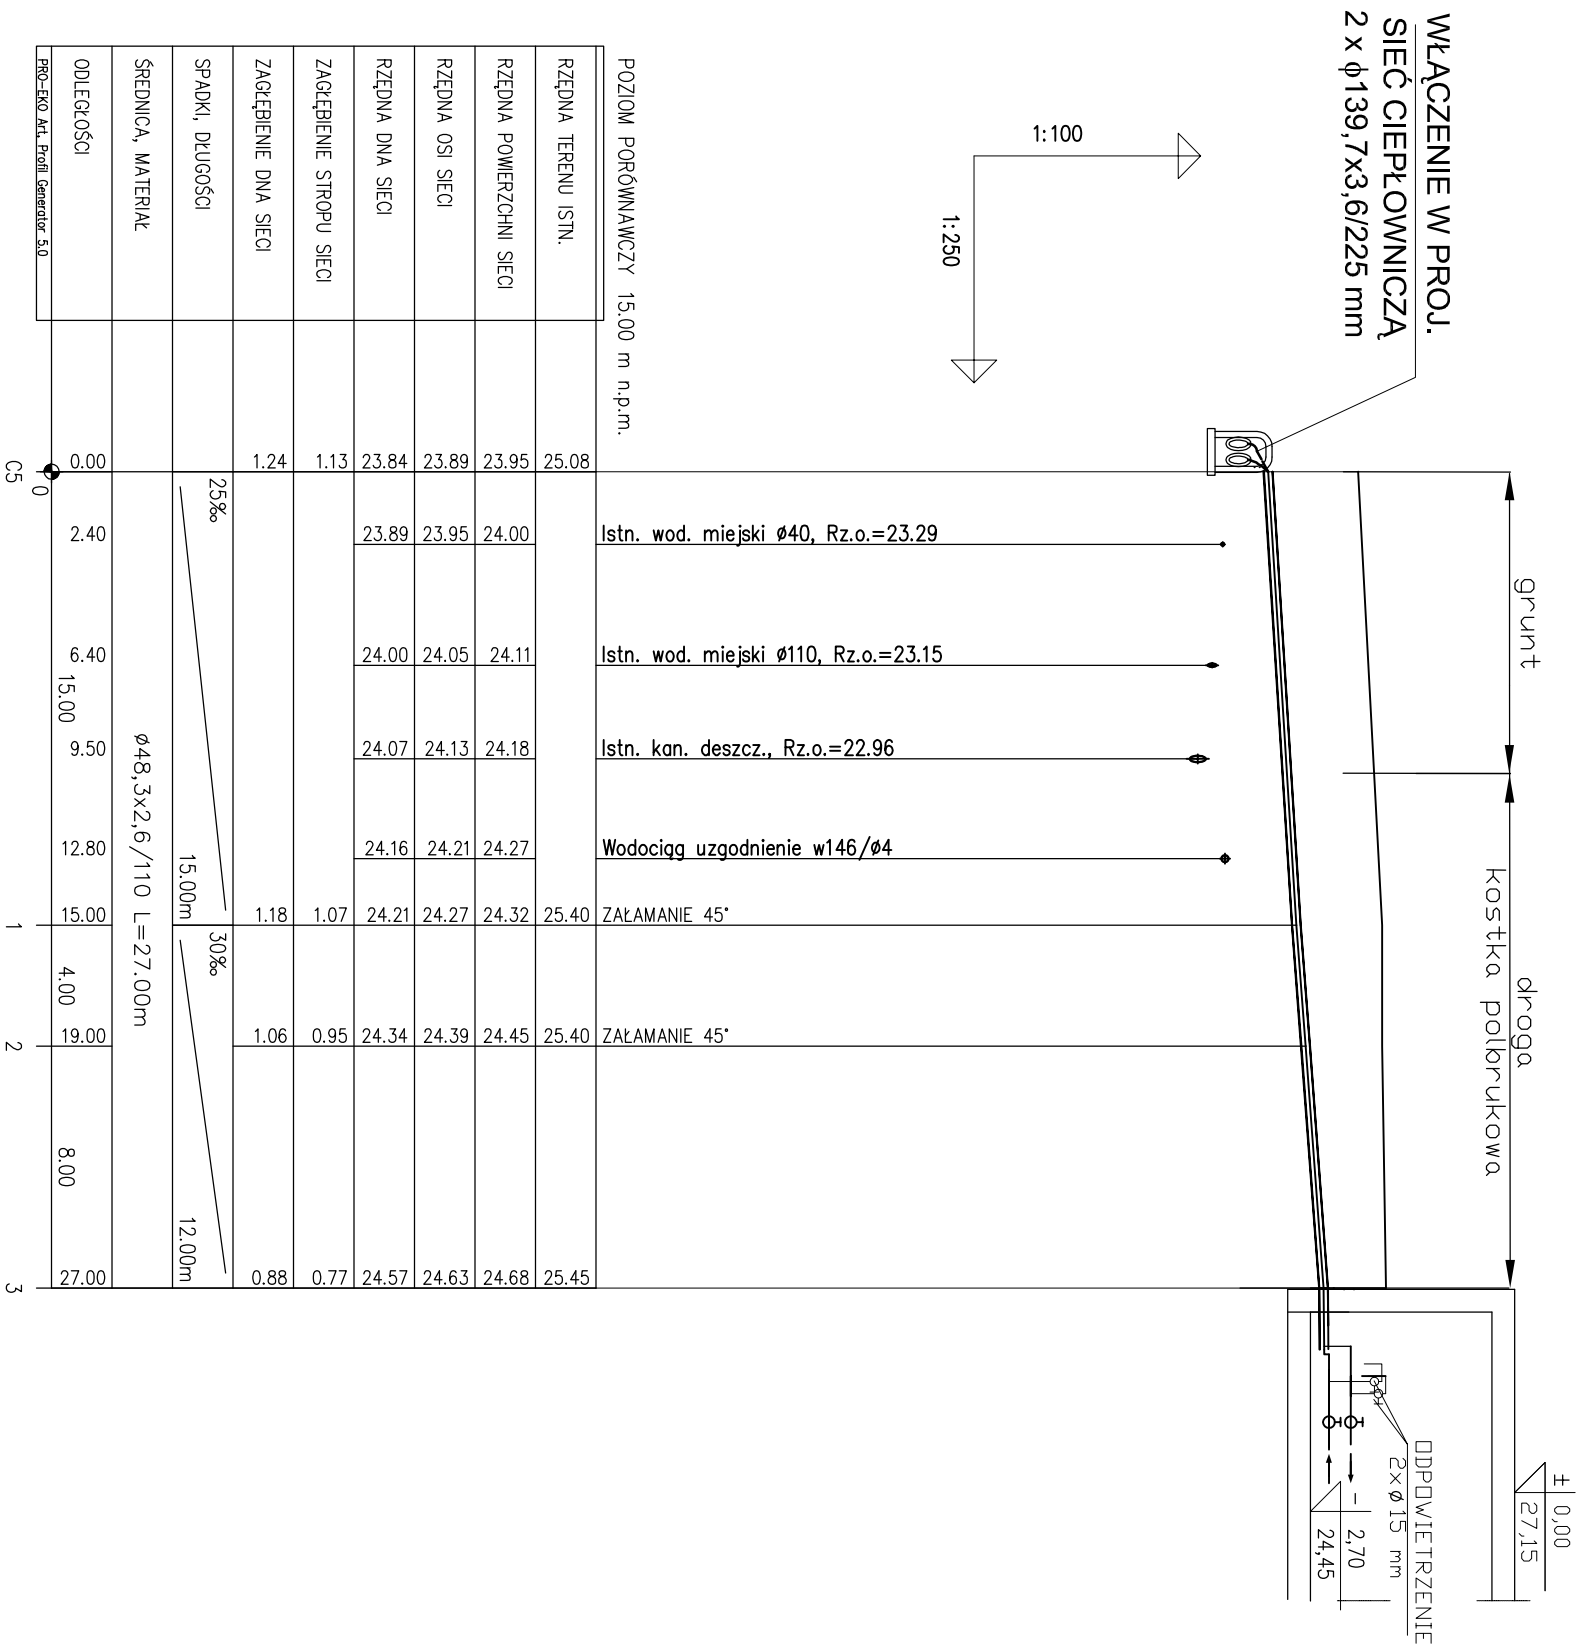

JEDNOSTKA PROJEKTOWA			
MASTO PROJEKT BUDOWSZZ SP. Z O.O.			
BUDRO PROJEKTOWO-BADAWCZE BUDOWNICTWA OBOJĘTNEGO			
86-087 Bydgoszcz, ul. Lipuliska 12a			
tel/fax (052) 222 12 33			
www.mastoprojektbydgoszcz.pl			
INWESTYCJA Sieć i przyłącza ciepłownicze do budyńków wielorodzinny			
nr 12,13,14 przy ul. Stachury w Grudziądzu			
INWESTOR Miejskie Przedsiębiorstwo Gospodarki Nieruchomościami Sp. z o.o.			
ul Mickiewicza 23			
86-300 Grudziądz			
	IMIĘ I NAZWISKO	NR UPRAWNIENI	PODPIS
PROJEKTANT	mgr inż. Sławomir Jagalla	KUP/007/II-PWOS/07	
OPRACOWAŁ	mgr inż. Beata Kucharska		
SPRAWDZIŁ	mgr inż. Maria Hanna Granowska	7210/102/176	
STADIUM	PROJEKT BUDOWLANO-WYKONAWCZY	spec. Inż.-Inż.	
BRANŻA	SANITARNA		
TYTUŁ RYSUNKU			
PROFIL PRZYŁĄCZA CIEPŁOWNICZEGO BUD. NR 12			
WERSJA	DATA	SKALA	NR RYSUNKU
-	30.12.2008 r.	1:250	3