


PROFIL PRZYŁĄCZA CIEPŁOWNICZEGO BUD. NR 13

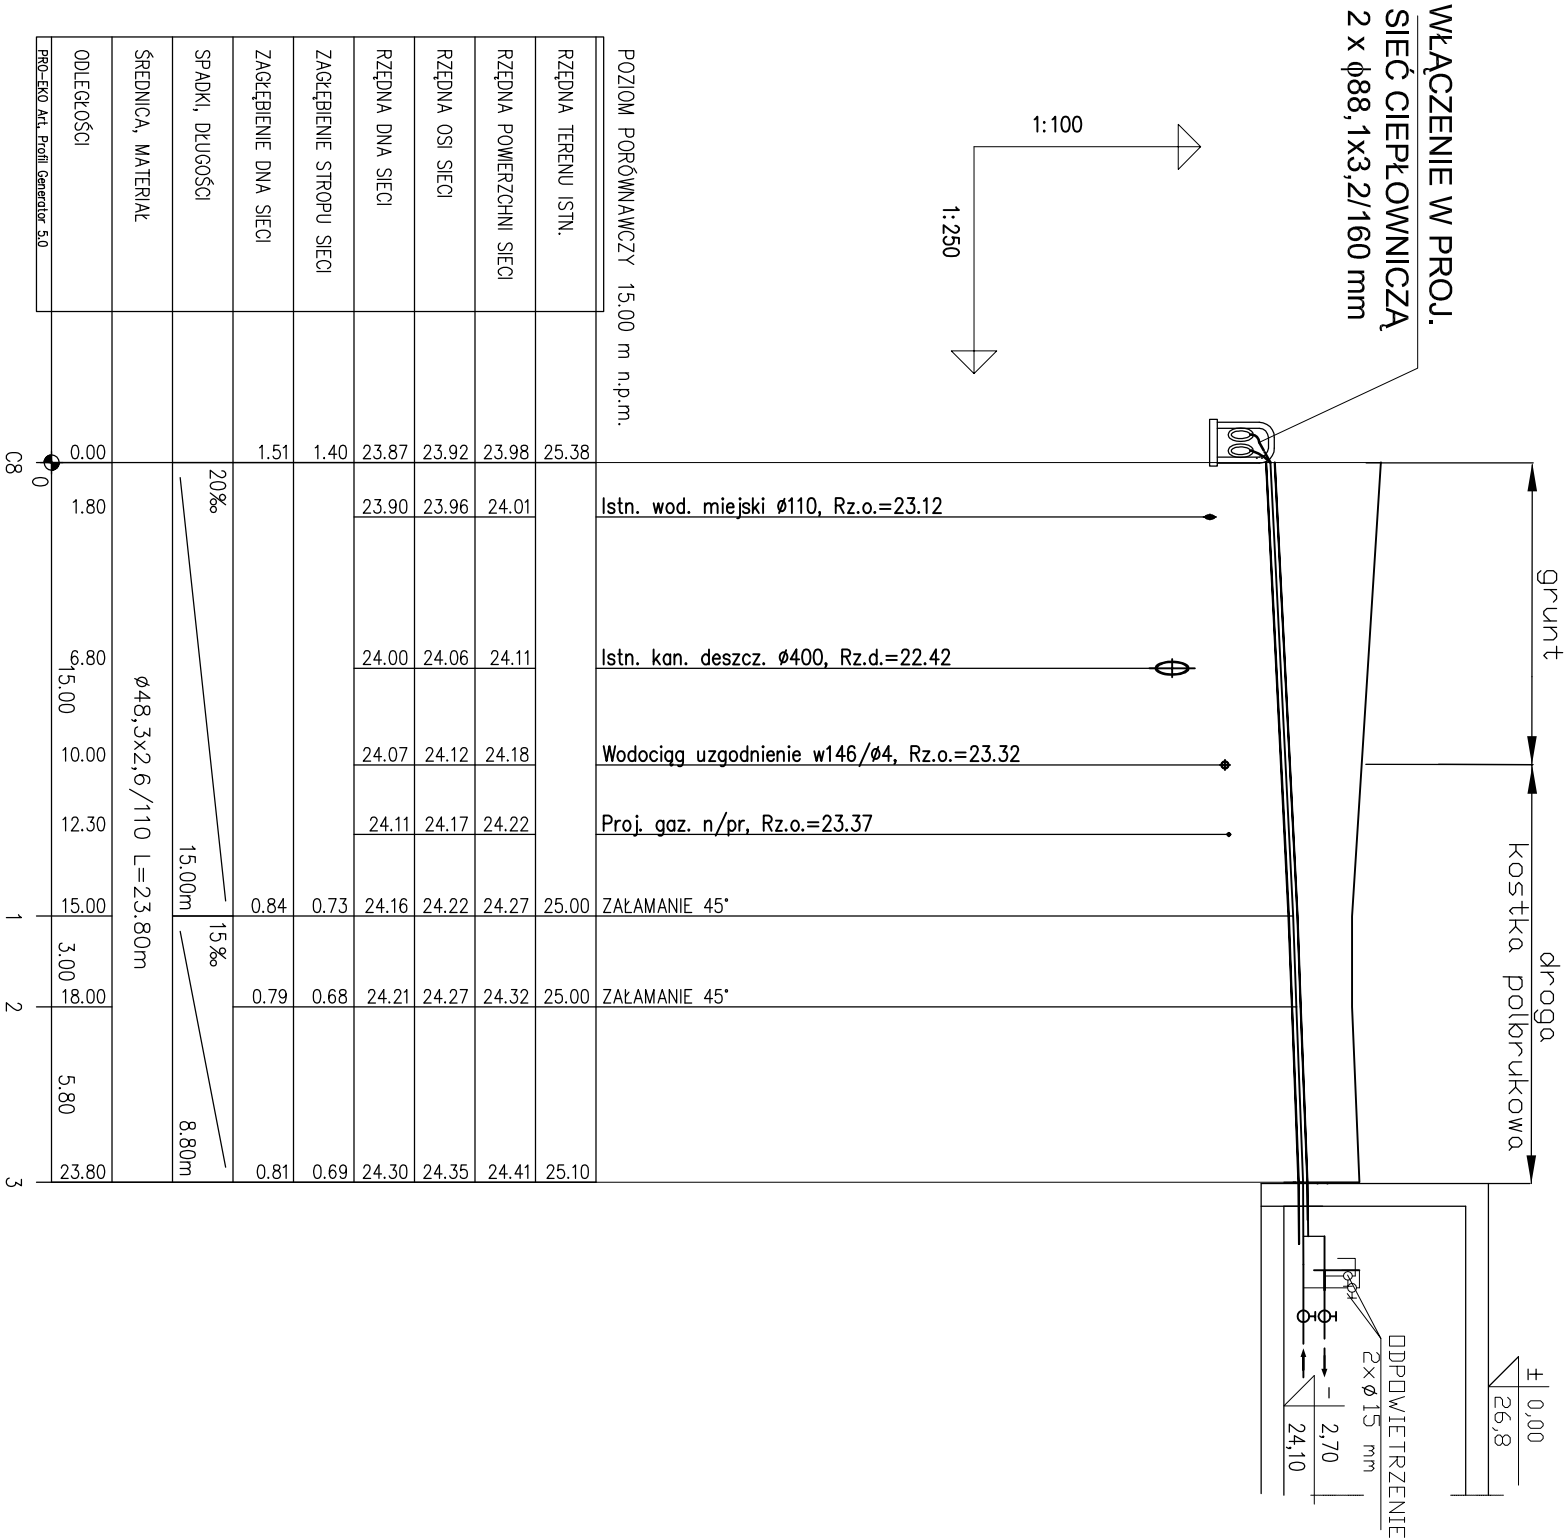

JEDNOSTKA PROJEKTOWA			
MIASŁOPROJEKT BYDGOSZCZ Sp. z o.o.			
BIURO PROJEKTOWO-BADAWCZE BUDOWNICTWA OBOJĘTNEGO			
85-067 Bydgoszcz, ul. Jagiellońska 12a			
tel./fax (052) 322 12 33			
www.miasloprojekt-bydgoszcz.pl			
INWESTYCJA			
Sieć i przyłącza ciepłownicze do budyńków wielorodzinny			
nr 12, 13, 14 przy ul. Stachury w Grudziądzu			
INWESTOR			
Miejskie Przedsiębiorstwo Gospodarki Nieruchomościami Sp. z o.o.			
ul Mickiewicza 23			
86-300 Grudziądz			
	IMIE I NAZWISKO	NR UPRAWNIEN	PODPIS
PROJEKTANT	mgr inż. Sławomir Jagalla	KUP/007/1/PWOS/07	
OPRACOWAŁ	mgr inż. Beata Kucharska		
SPRAWDZIŁ	mgr inż. Maria Hanna Granowska	7210/102/1/6	
STADIUM	PROJEKT BUDOWLANO -WYKONAWCZY	spec. mgr-rtb.	
BRANŻA	SANITARNA		
TYTUL RYSUNKU	PROFIL PRZYŁĄCZA CIEPŁOWNICZEGO BUD. NR 13		
WERSJA	-	DATA	30.12.2008 r.
		SKALA	1:250
		NR RYSUNKU	4