



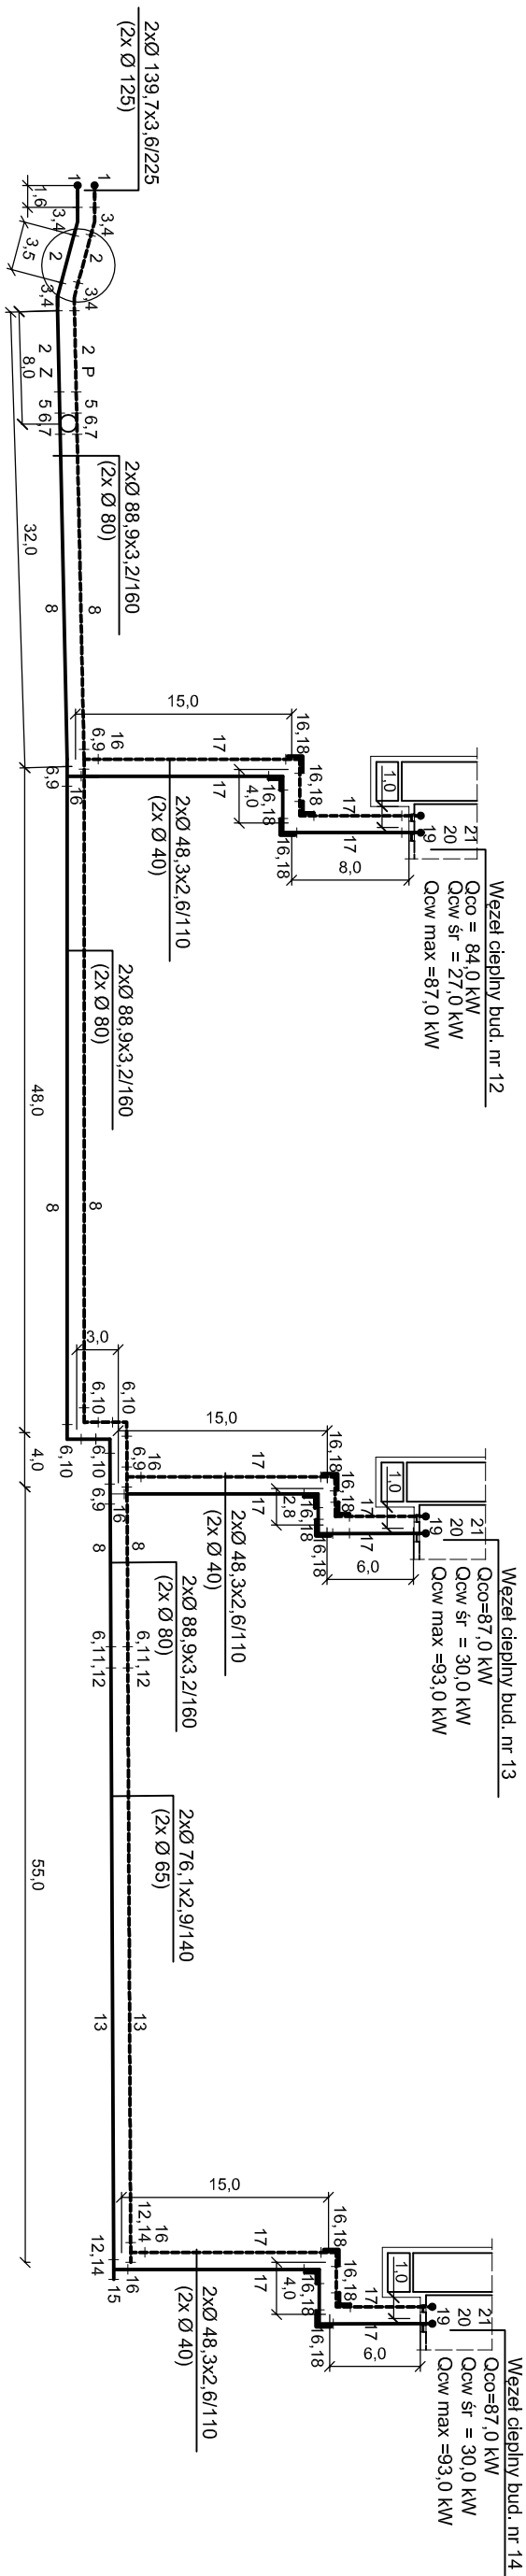

# SCHEMAT MONTAŻOWY SIECI I PRZYLĄCZY CIĘPŁOWNICZYPH

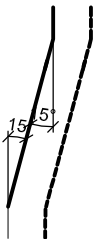

## SZCZEGÓŁ



		<b>JENOSTKA PROJEKTOWA</b> <b>MIASTO PROJEKT BYDGOSZCZ Sp. z o.o.</b> <b>BIURO PROJEKTOWO-BADAWCZE BUDOWNICTWA OGÓLNEGO</b> 85-067 Bydgoszcz, ul. Jagiellońska 12a tel./fax (052) 322 12 33 <a href="http://www.miastoprojekt-bydgoszcz.pl">www.miastoprojekt-bydgoszcz.pl</a>	
			
<b>INWESTYCJA</b> Sieć i przyłącza ciepłownicze do budyńków wielorodzinny nr 12, 13, 14 przy ul. Stachury w Grudziądzu		<b>INWESTOR</b> Miejskie Przedsiębiorstwo Gospodarki Nieruchomościami Sp. z o.o.	
86-300 Grudziądz ul Mickiewicza 23			
	IMIĘ I NAZWISKO	NR UPRAWNIENI	PODSIS
PROJEKTANT	mgr inż. Sławomir Jagalla	KUP/0071/P/WOS/07	
OPRACOWAŁ	mgr inż. Beata Kucharska		
SPRAWDZIŁ	mgr inż. Maria Hanna Granowska	7210/7021/76 spec. inst.-inż.	
STADIUM	PROJEKT BUDOWLANO - WYKONAWCZY		
BRANŻA	SANITARNIA		
TYTUŁ RYSUNKU <b>SCHEMAT MONTAŻOWY SIECI I PRZYŁĄCZY          CIEPŁOWNICZYCH</b>			
WERSJA	DATA	SKALA	NR RYSUNKU
-	30.12.2008 r.	1:500	6