



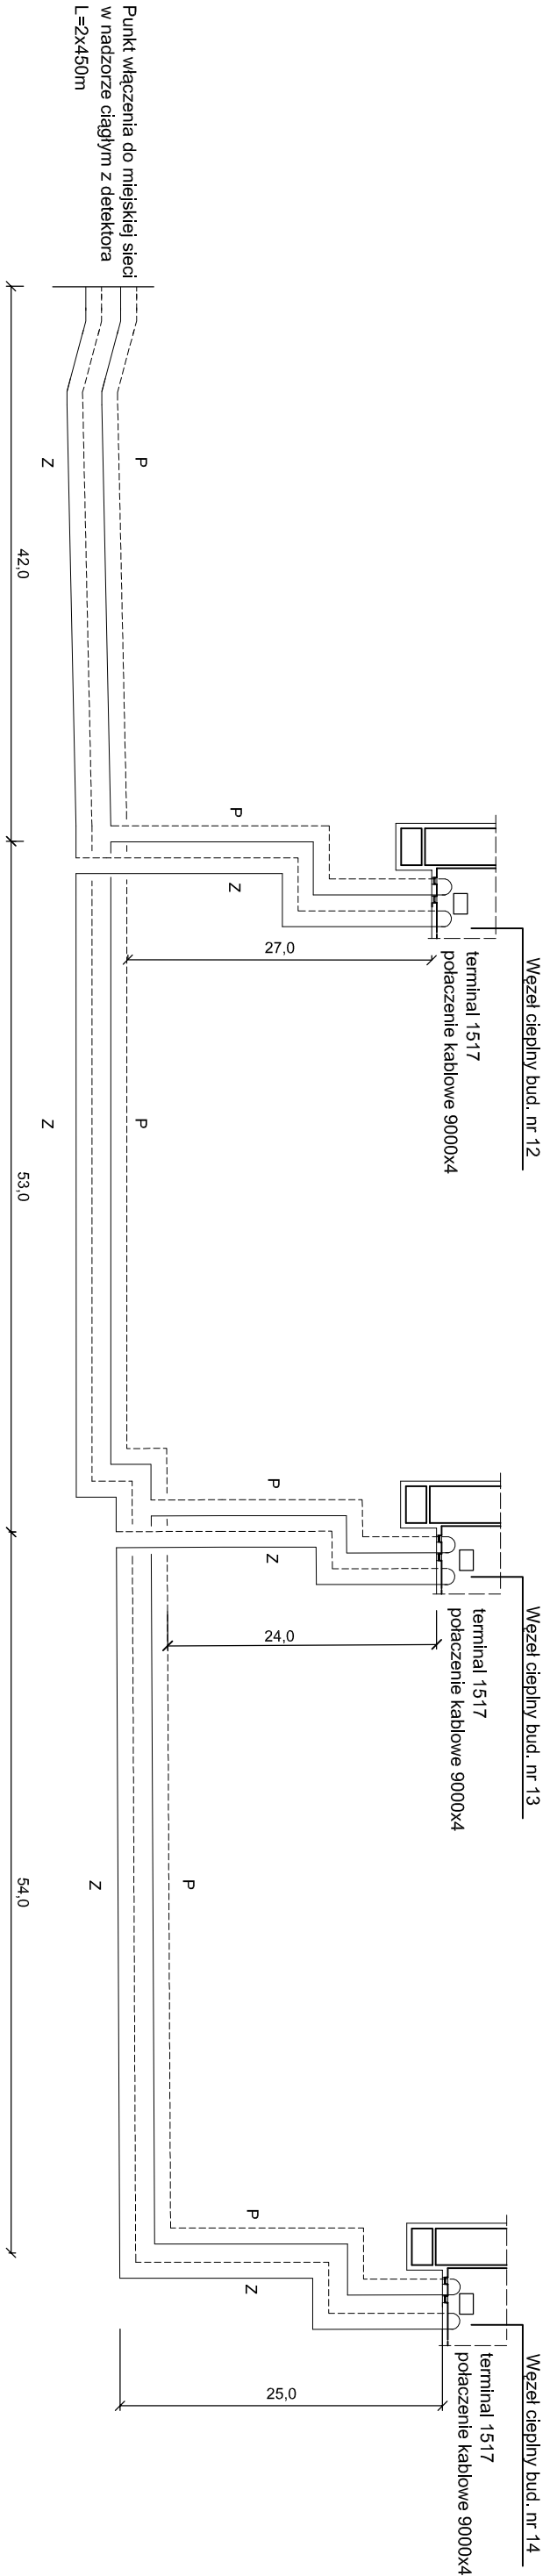

SCHEMAT SYSTEMU ALARMOWEGO

SZCZEGÓŁ

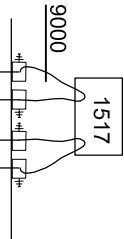

Punkt włączenia do miejskiej sieci
w nadzorze ciągłym z detektora
L=2x450m

		JEDNOSTKA PROJEKTOWA	
		MIASTOPROJEKT BYDGOSZCZ Sp. z o.o.	
		BIURO PROJEKTOWO-BADAWCZE BUDOWNICTWA OŚOŁNEGO	
		85-067 Bydgoszcz, ul. Jagiellońska 12a	
		tel./fax (052) 322 12 33	
		www.miastoprojekt-bydgoszcz.pl	
INWESTYCJA			
Sieć i przyłącza ciepłownicze do budyneków wielorodzinny			
nr 12, 13, 14 przy ul. Stachury w Grudziądzu			
INWESTOR			
Miejskie Przedsiębiorstwo Gospodarki Nieruchomościami Sp. z o.o.			
ul. Mickiewicza 23			
86-300 Grudziądz			
	IMIĘ I NAZWISKO	NR UPRAWNIENI	PODPIS
PROJEKTANT	mgr inż. Sławomir Jagalla	KUP/0071/PWOS/07	
OPRACOWAŁ	mgr inż. Beata Kucharska		
SPRAWDZIŁ	mgr inż. Maria Hanna Granowska	7210/702/76	
		spec. Inż. Inż.	
STADIUM	PROJEKT BUDOWLANO -WYKONAWCZY		
BRANŻA	SANITARNIA		
TYTUŁ RYSUNKU			
SCHEMAT SYSTEMU ALARMOWEGO SIECI I PRZYŁĄCZY CIEPŁOWNICZYCH			
WERSJA	DATA	SKALA	NR RYSUNKU
-	30.12.2008 r.	1:500	7