


PROFIL PODŁUŻNY
OD PKT-U 03-04

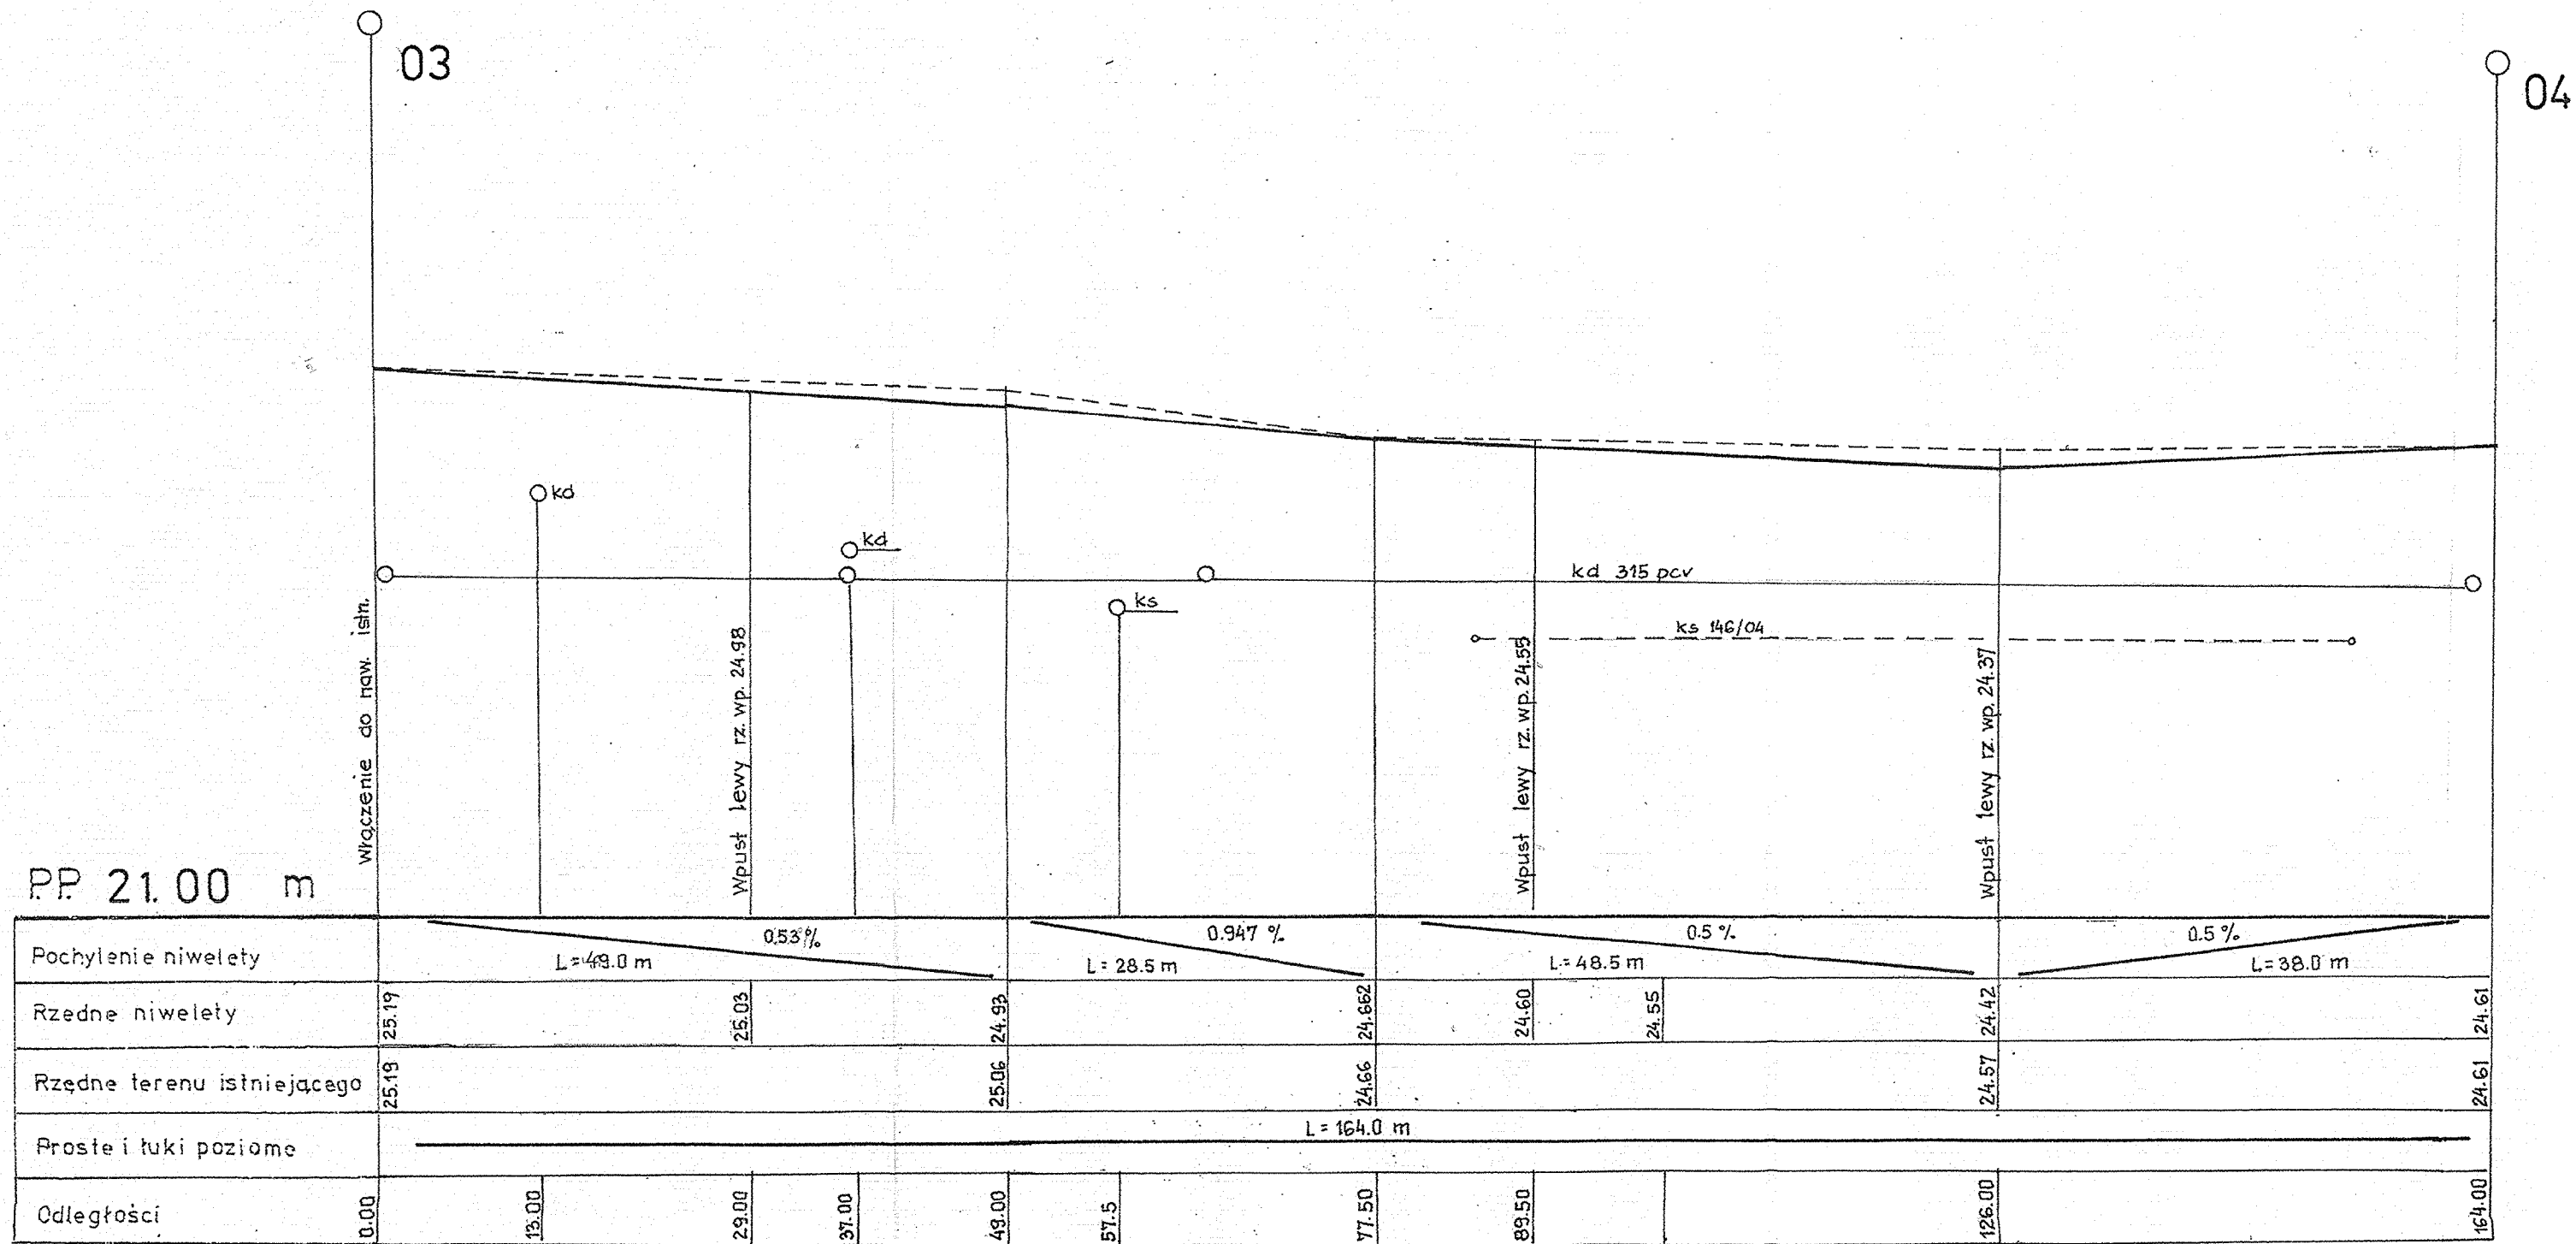

SKALA 1:50/500

BIURO PROJEKTOWO-BADAWCZE BUDOWNICTWA OGÓLNEGO		
„MIASTOPROJEKT-BYDGOSZCZ” Sp. z o.o.		
85-067 BYDGOSZCZ ul. Jagiellońska 12a tel. 052 322-12-33		
INWESTOR: MPGN Sp. z o.o.		
86-300 Grudziądz ulica Mickiewicza 23		
TEMAT: Trzy budynki wielorodzinne		
w Grudziądzu przy ulicy Stachury Nr 12, 13, 14		
	Nazwisko-nr uprawnień	Podpis
PROJEKTANT	inż. J. Kuźmicka-Misterec upr. nr GT-III-7210/164/77	
SPRAWDZIŁ	inż. Andrzej Kudliński upr. nr GT-III-7210/260/77	
DATA	BRANZA	Nr rys.
31.12.2008	DROGI	2