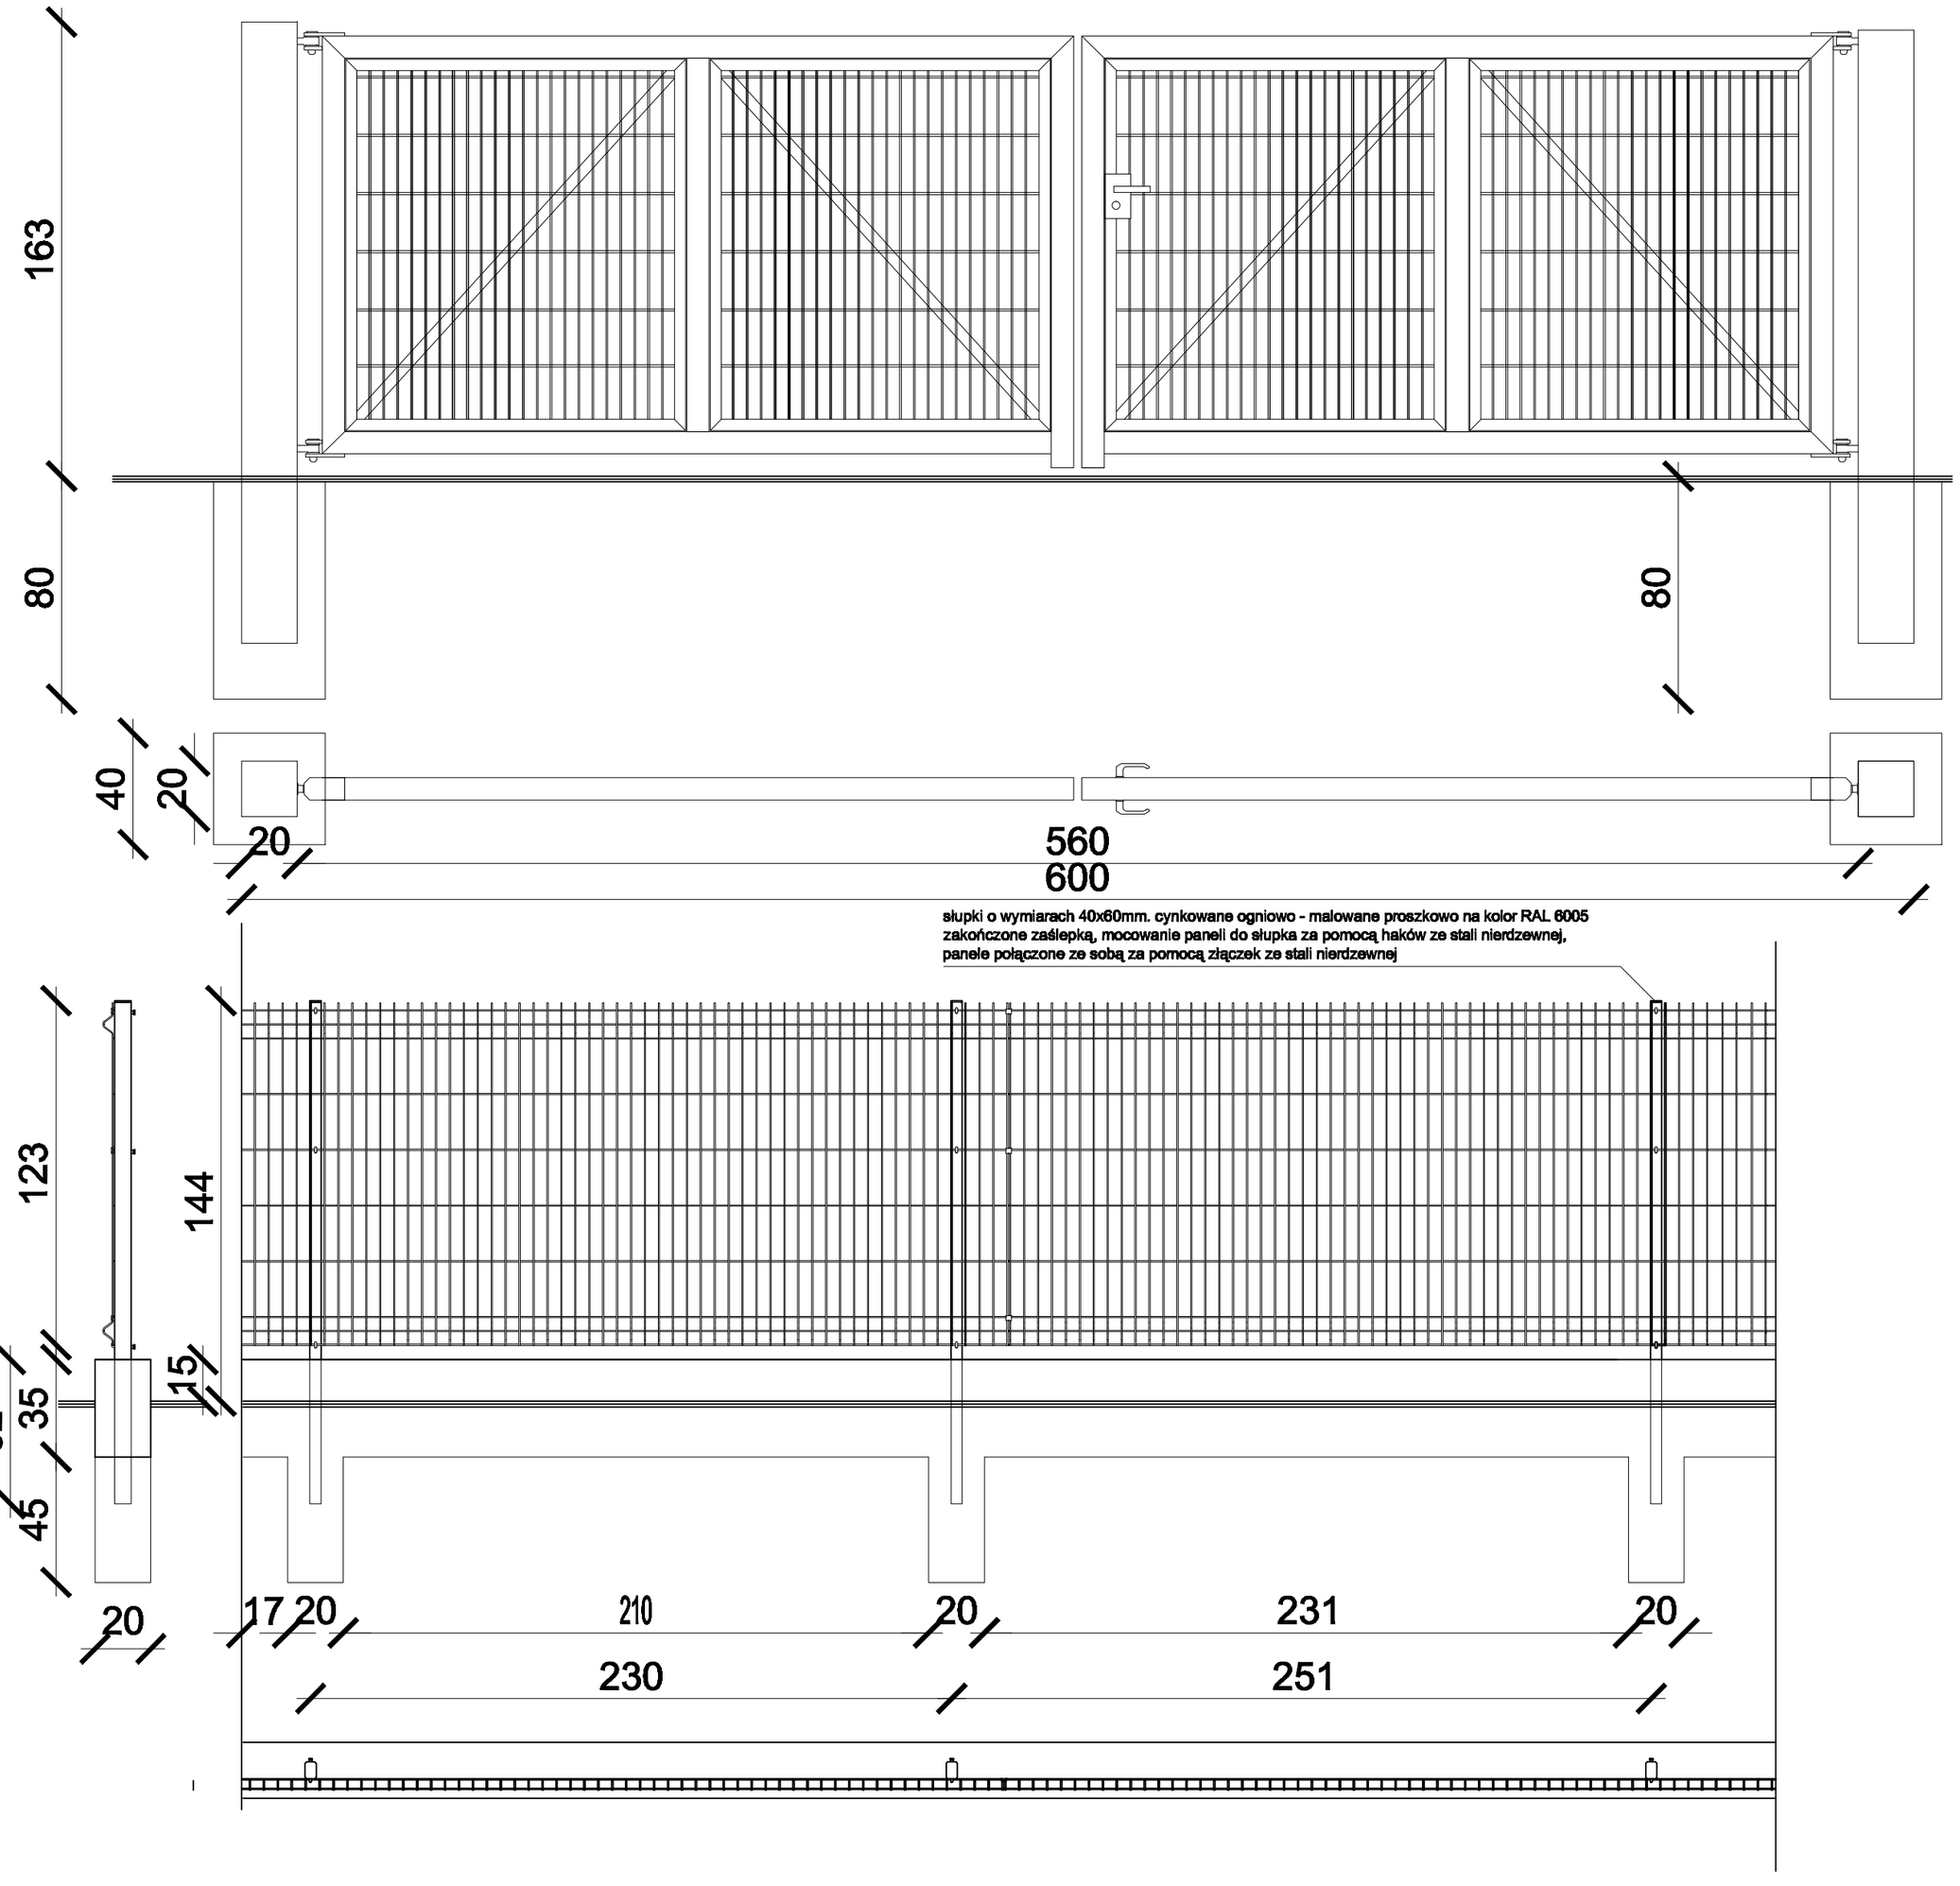

słupki o wymiarach 40x60mm. cynkowane ogniowo - malowane proszkowo na kolor RAL 6005
zakończone zaślepką, mocowanie paneli do słupka za pomocą haków ze stali nierdzewnej,
panele połączone ze sobą za pomocą złączek ze stali nierdzewnej

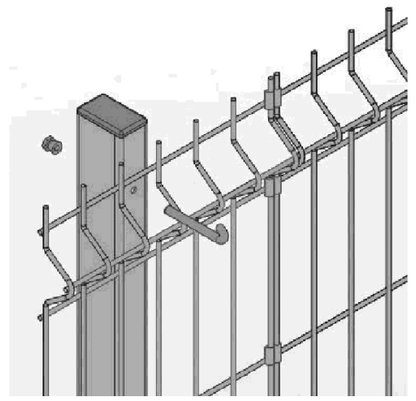

System panelowych ogrodzeń kratowych montowany na słupach o wymiarach 40x60mm.
Panele o wymiarach:
- oczek dużych 50 x 200 [mm],
- oczek małych 50 x 50 [mm],
- średnica drutu 5 [mm].
druty cynkowane ogniowo - malowane proszkowo na kolor RAL 6005

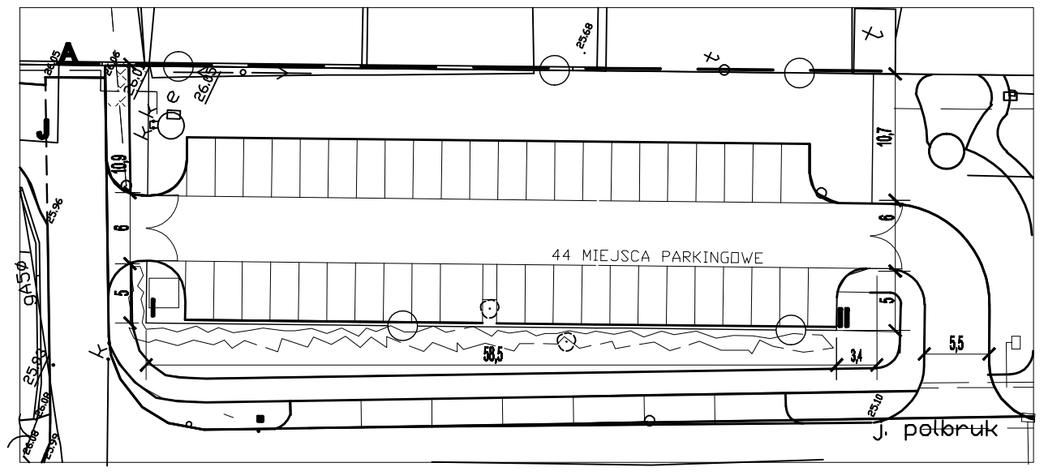

I stróżówka 2,2X2,2M

II MIEJSCE SKŁADOWANIA ODPADKÓW - ŚMIETNIK z trzepakiem

ogrodzenie parkingu

BIURO PROJEKTOWO-BADAWCZE BUDOWNICTWA OGÓLNEGO
85-067 Bydgoszcz, ul. Jagiellońska 12a
tel. centrala (052) 322 12 33, tel.fax (052) 322 14 34
www.miastoprojekt-bydgoszcz.pl

INWESTYCJA
Budynek wielorodzinny przy ul. Stachury 12 w Grudziądzu

INWESTOR MPGN sp. z o.o. ul Mickiewicza 23
86-300Grudziądz

	IMIĘ I NAZWISKO	NR UPRAWNIEŃ	PODPIS
PROJEKTANT	mgr inż.arch. Alicja Kamieniarz	RGPI-V-7342-27/97	
OPACOWAŁ	mgr inż. arch. Anna Pikuła		
SPRAWDZIŁ	mgr inż. arch. J. Czyżowicz	GP-KZ-7342/195/94	

BRANŻA Plac parkingowy — projekt budowlano-wykonawczy

DATA	SKALA	NR RYSUNKU
30.12.2008	1:25	1