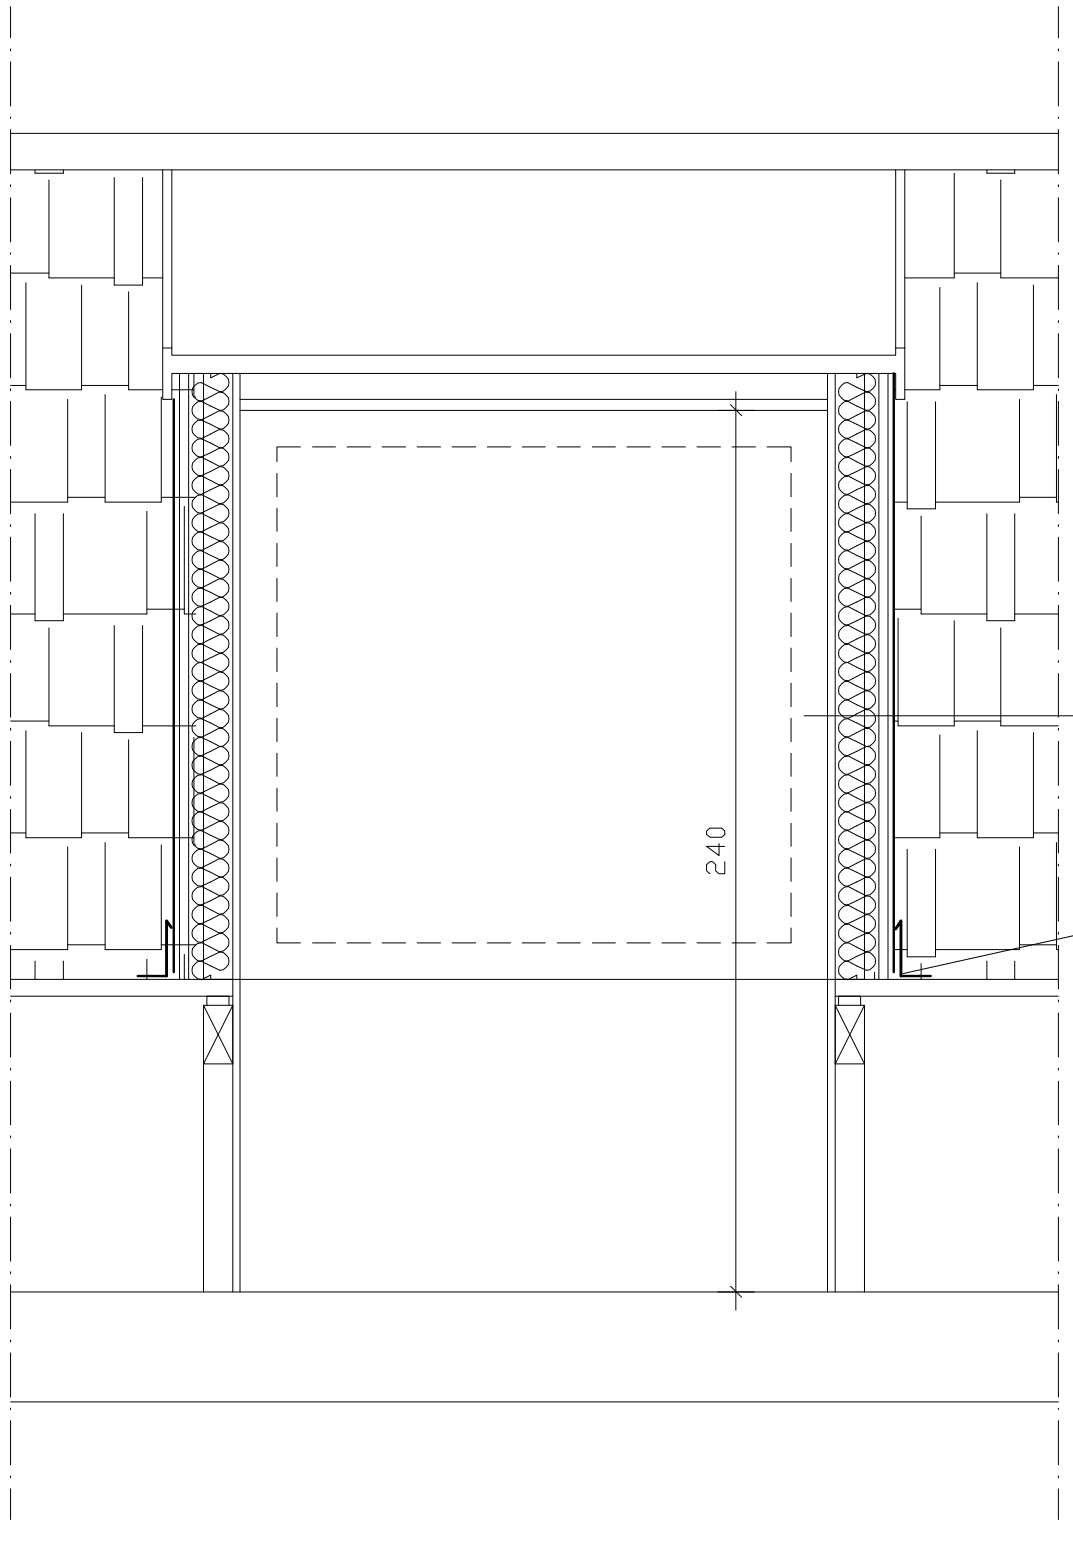

2x papa termozgrzewalna SBS
deski gr. 25mm
folia paroprzepuszczalna
ocieplenie wełną mineralną gr. 12cm
pionowe nadbitki na konstrukcje drewnianą ścianki z listew 4x10cm
folia paroizolacyjna
istniejąca konstrukcja drewniana ścianki gr.8cm
istniejące płyty GK

opierzenie z blachy cynkowo-tytanowej gr.0,60mm, uszczelnienie masą silikonową ATLAS SILTON S

InterBUD
Biuro Obsługi Budownictwa i Nieruchomości
Olgierd Nagórski
ul. Piłsudskiego 20
86-300 Grudziądz
tel/fax (56)46233-31

OBIEKT:	BUDYNEK MIESZKALNY WIELORODZINNY			
LOKALIZACJA:	ul. Nadgórna 15-17, 86-300 Grudziądz			SKALA:
INWESTOR:	M.P.G.N. Sp. z o.o. w Grudziądzu			1:20
ADRES:	ul. Mickiewicza 23, 86-300 Grudziądz			DATA:
TEMAT:	**SZCZEGÓŁ OCIEPLENIA FACJAT W CZĘŚCI MIESZKALNEJ**			2/2011
Opracował:		Nr upraw.	Podpis	Rys.nr.
mgr inż. Olgierd Nagórski		588/71-Bg		5