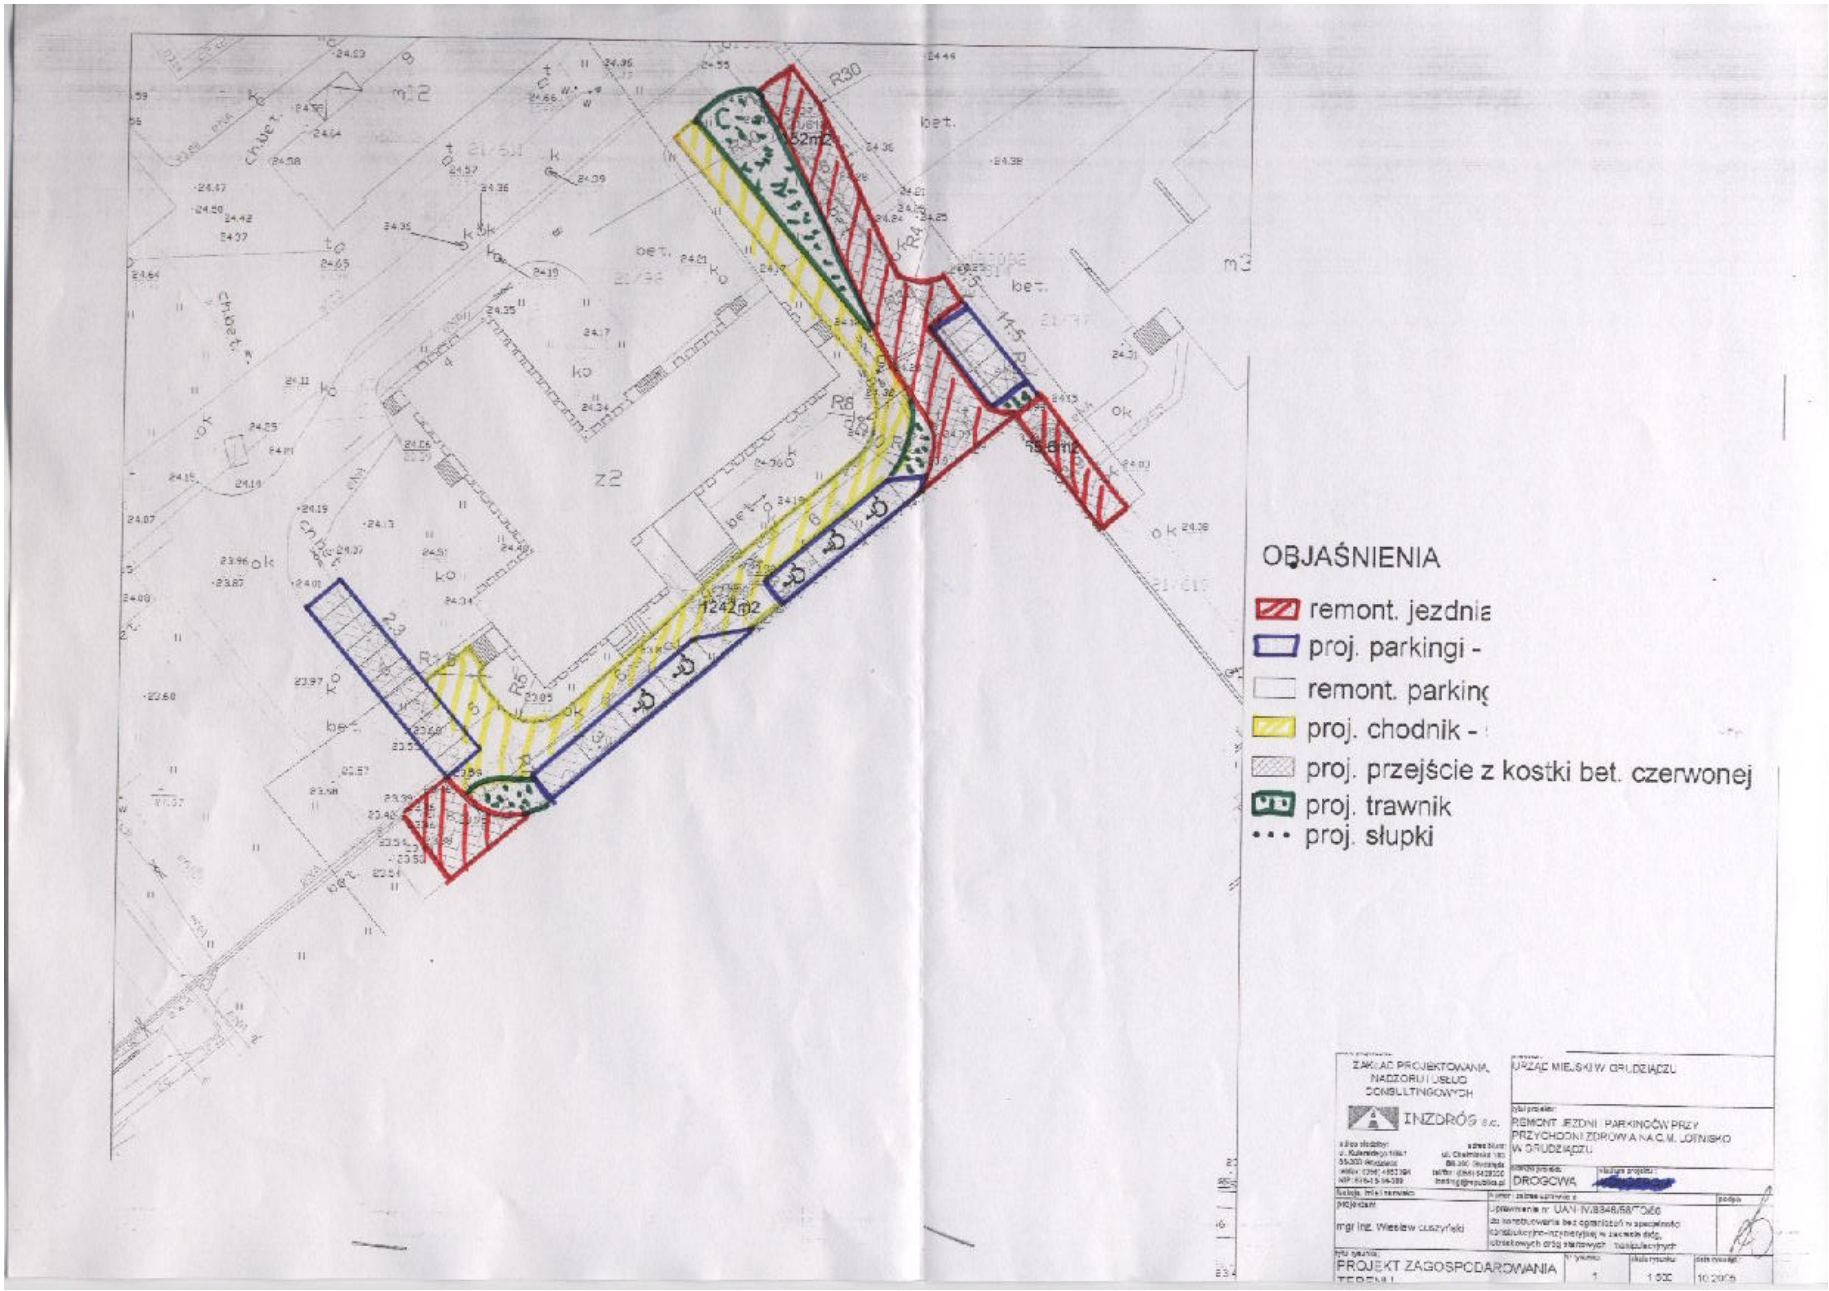
OBJAŚNIENIA
remont. jezdnia
proj. parkingi -
remont. parking
proj. chodnik -
proj. przejście z kostki bet. czerwonej
proj. trawnik
proj. słupki
52m2
1242m2
15.6m2
R30
R8
R6
R4
R5
R3
z2
z3
bet.
ZAKŁAD PROJEKTOWANIA, NADZORU I USŁUG KONSULTINGOWYCH
INZDRÓG S.C.
URZĄD MIEJSKI W GRUDZIĄDZU
REMONT JEZDNI, PARKINGÓW PRZY PRZYCHODNI ZDROWIA NA C.M. JORNISKO W GRUDZIĄDZU
DROGOWA
mgr inż. Wiesław Ciszyński
PROJEKT ZAGOSPODAROWANIA TERENU
1:500