



LEGENDA

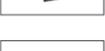

-  granice opracowania
-  projektowane budynki mieszkaniowo-usługowe
-  tarasy nad garażami
-  istniejące budynki mieszkalne
-  projektowane stacja transformatorowa
-  istniejące budynki w strefie "produkcyjnej"
-  śmietniki z trzepakami
-  ulice
-  chodniki
-  ścieżki rowerowe
-  parkingi
-  zielen
-  place zabaw
-  Kanał Trynka
-  wejścia i wjazdy do budynków
-  budynki do rozbiórki

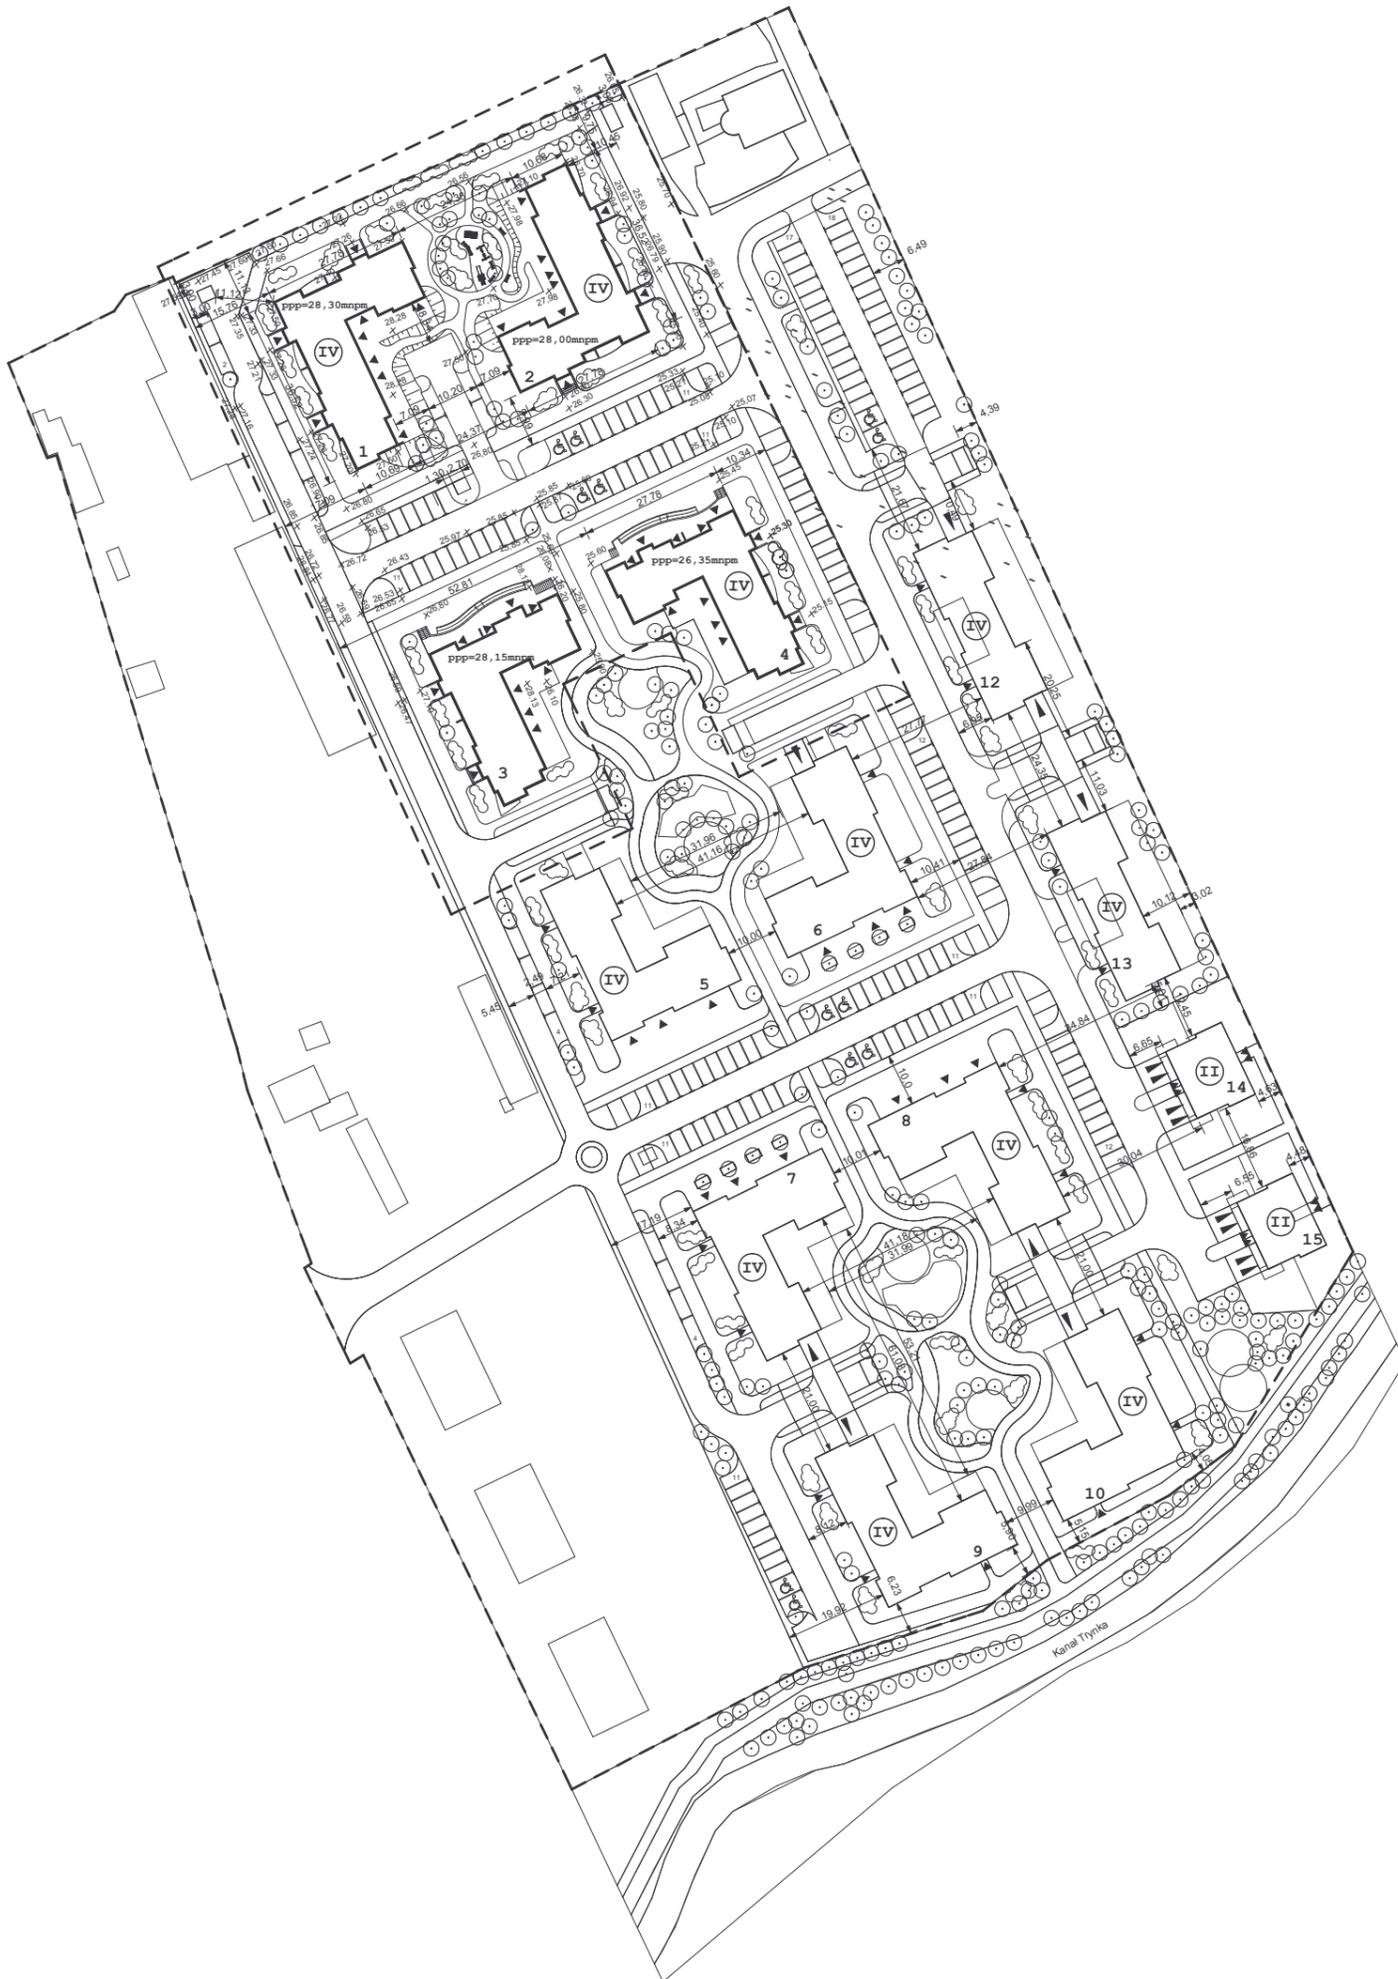

ZAKŁAD USŁUG INWESTYCYJNYCH
 "MIASTOPROJEKT" GRUDZIĄDZ S.C.
 UL. NAD TÖREM 11; 86-300 GRUDZIĄDZ
 TEL./FAX 056-4657775

NAZWA OBIEKTU / ADRES
**O/M "KAPUSTA" (Nowe Tarpno),
 Grudziądz**

INWESTOR
**Miejskie Przedsiębiorstwo Gospodarki
 Mieszkaniowej Sp. z o.o.
 86-300 Grudziądz, ul. Mickiewicza 23**

FAZA OPRACOWANIA / BRANŻA
 Zagospodarowanie terenu Architektura

NAZWA RYSUNKU / SKALA
Projekt zagospodarowania terenu 1:1000

AUTOR:
 arch. T. Kozak PO-0241
 SPRAWDZIŁ:
 arch. M. Sobański PO-0465
 DATA / NR RYSUNKU
 kwiecień
 2005