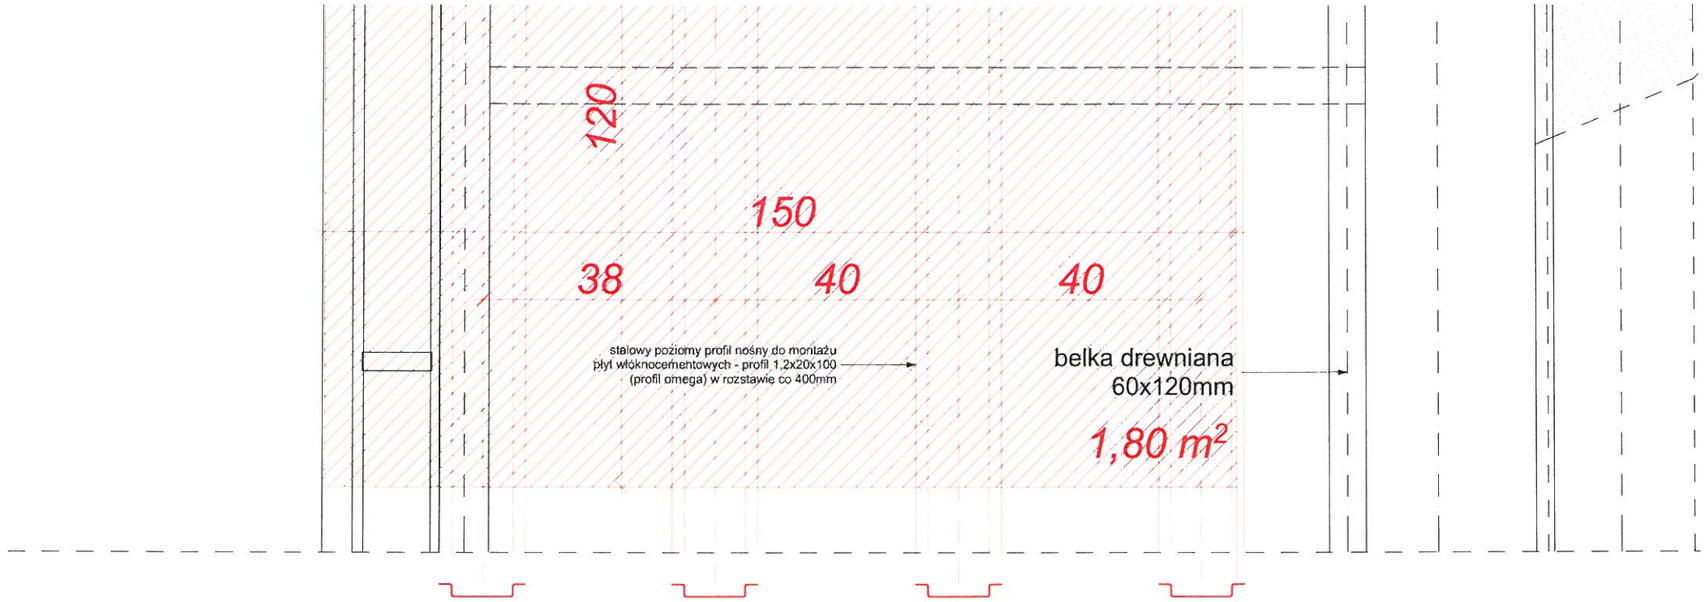

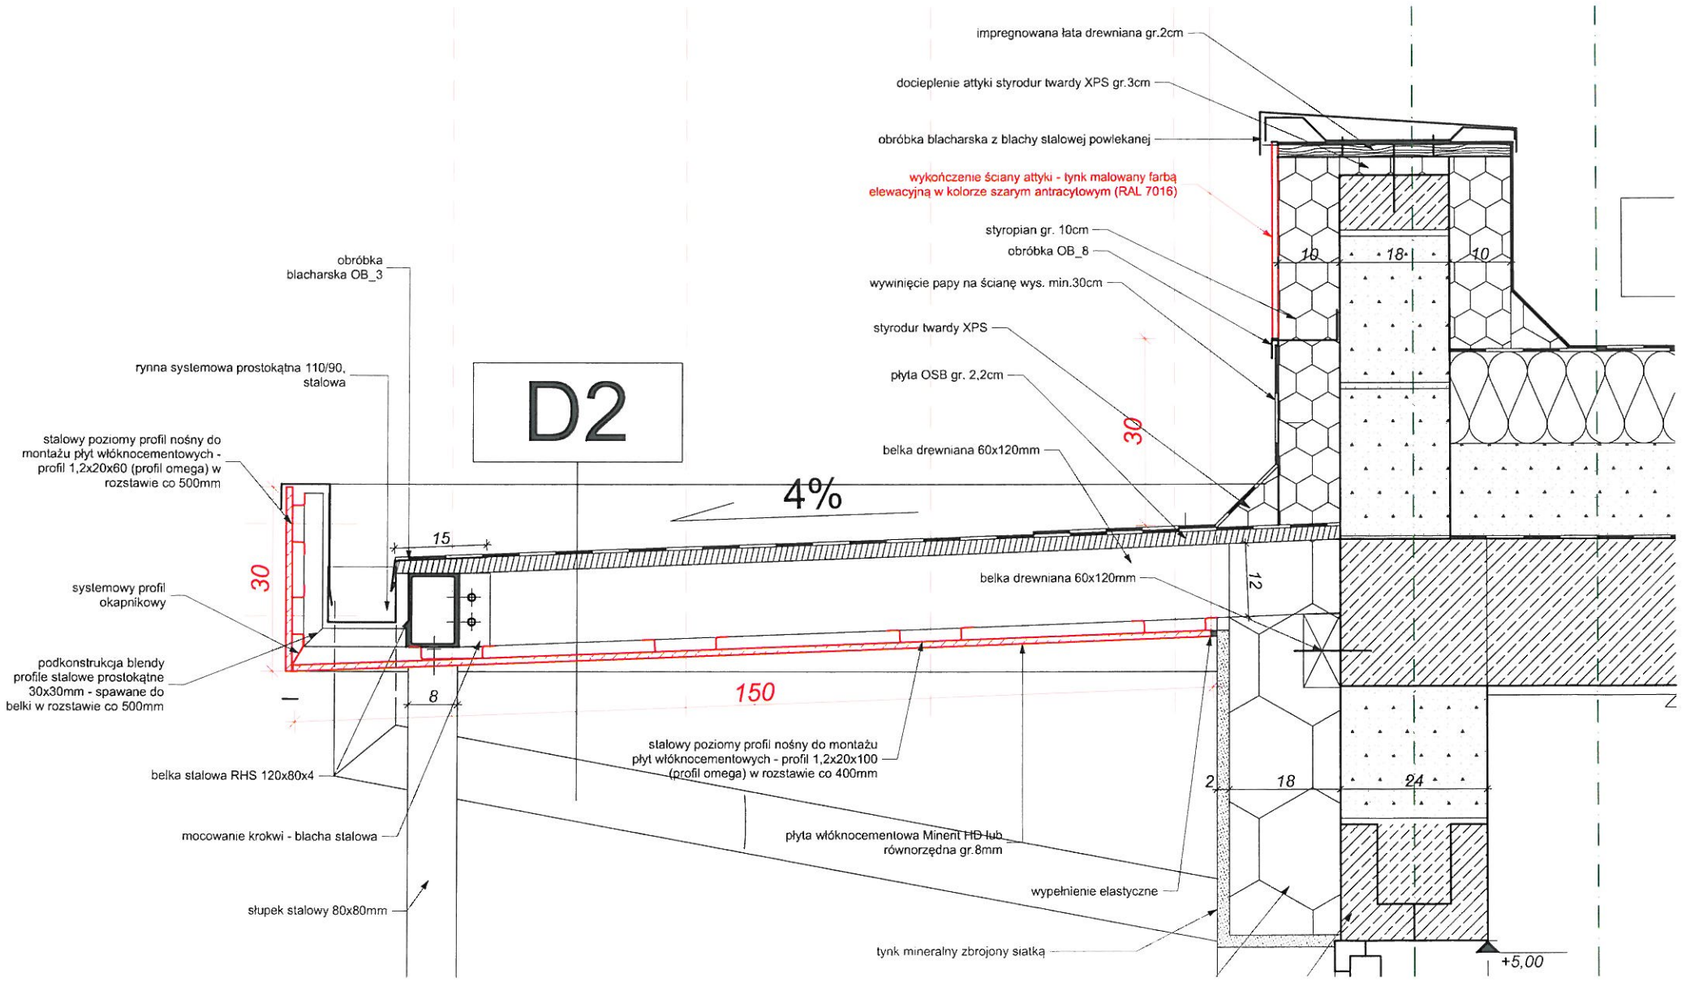

Korekta	UWAGI
wer. G 15 II	

CONCEPT

CONCEPT PROJEKTOWANIE ARCHITEKTONICZNE TURZNICE 40
86-300 GRUDZIĄDZ BIURO UL. CHEŁMIŃSKA 106A/39 86-300 GRUDZIĄDZ
56 6578491; 500 647785
grupa.concept@gmail.com

Inwestor

Miejskie Przedsiębiorstwo Gospodarki Nieruchomościami sp. z.o.o w Grudziądzu
ul. Mickiewicza 23
86-300 Grudziądz

NAZWA PROEJTKU

BUDOWA BUDYNKU MIESZKALNEGO WIELORODZINNEGO

ADRES INWESTYCJI

ul. Lotnicza 15 dz. Nr 98/1 obr. 85 Grudziądz Kujawsko - Pomorskie 86-300 Grudziądz Polska

TYTUŁ RUSUNKU

DETAL L - PODBITKA GALERIE

Faza projektu **BUDOWLANO - WYKONAWCZY**

FUNKCJA	IMIĘ I NAZWISKO	NR UPRAWNIEŃ	PODPIS
GŁÓWNY PROJEKTANT	**mgr inż. arch. Tomasz Porębny**	KPOKK IA 06/2003	
SPRAWDZAJĄCY	**mgr inż. arch. Izabela Zwolicka**	KPOIKK IA 09/2003	
ASYSTENT PROJEKTANTA	**mgr inż. arch. Mateusz Prusakowski**		

Skala rysunków

OPRAC. *PAŹDZIERNIK 2015*

NR. RYSUNKU **A.07.14**

KOREKTA **wer. G 15 II**

PLIK:

Q:\ARCHIWUM\2014\37_2014_MPGN_Budynek socjalny_Lotnicza\archicad\projekt budowlany 03_03_2016.pln