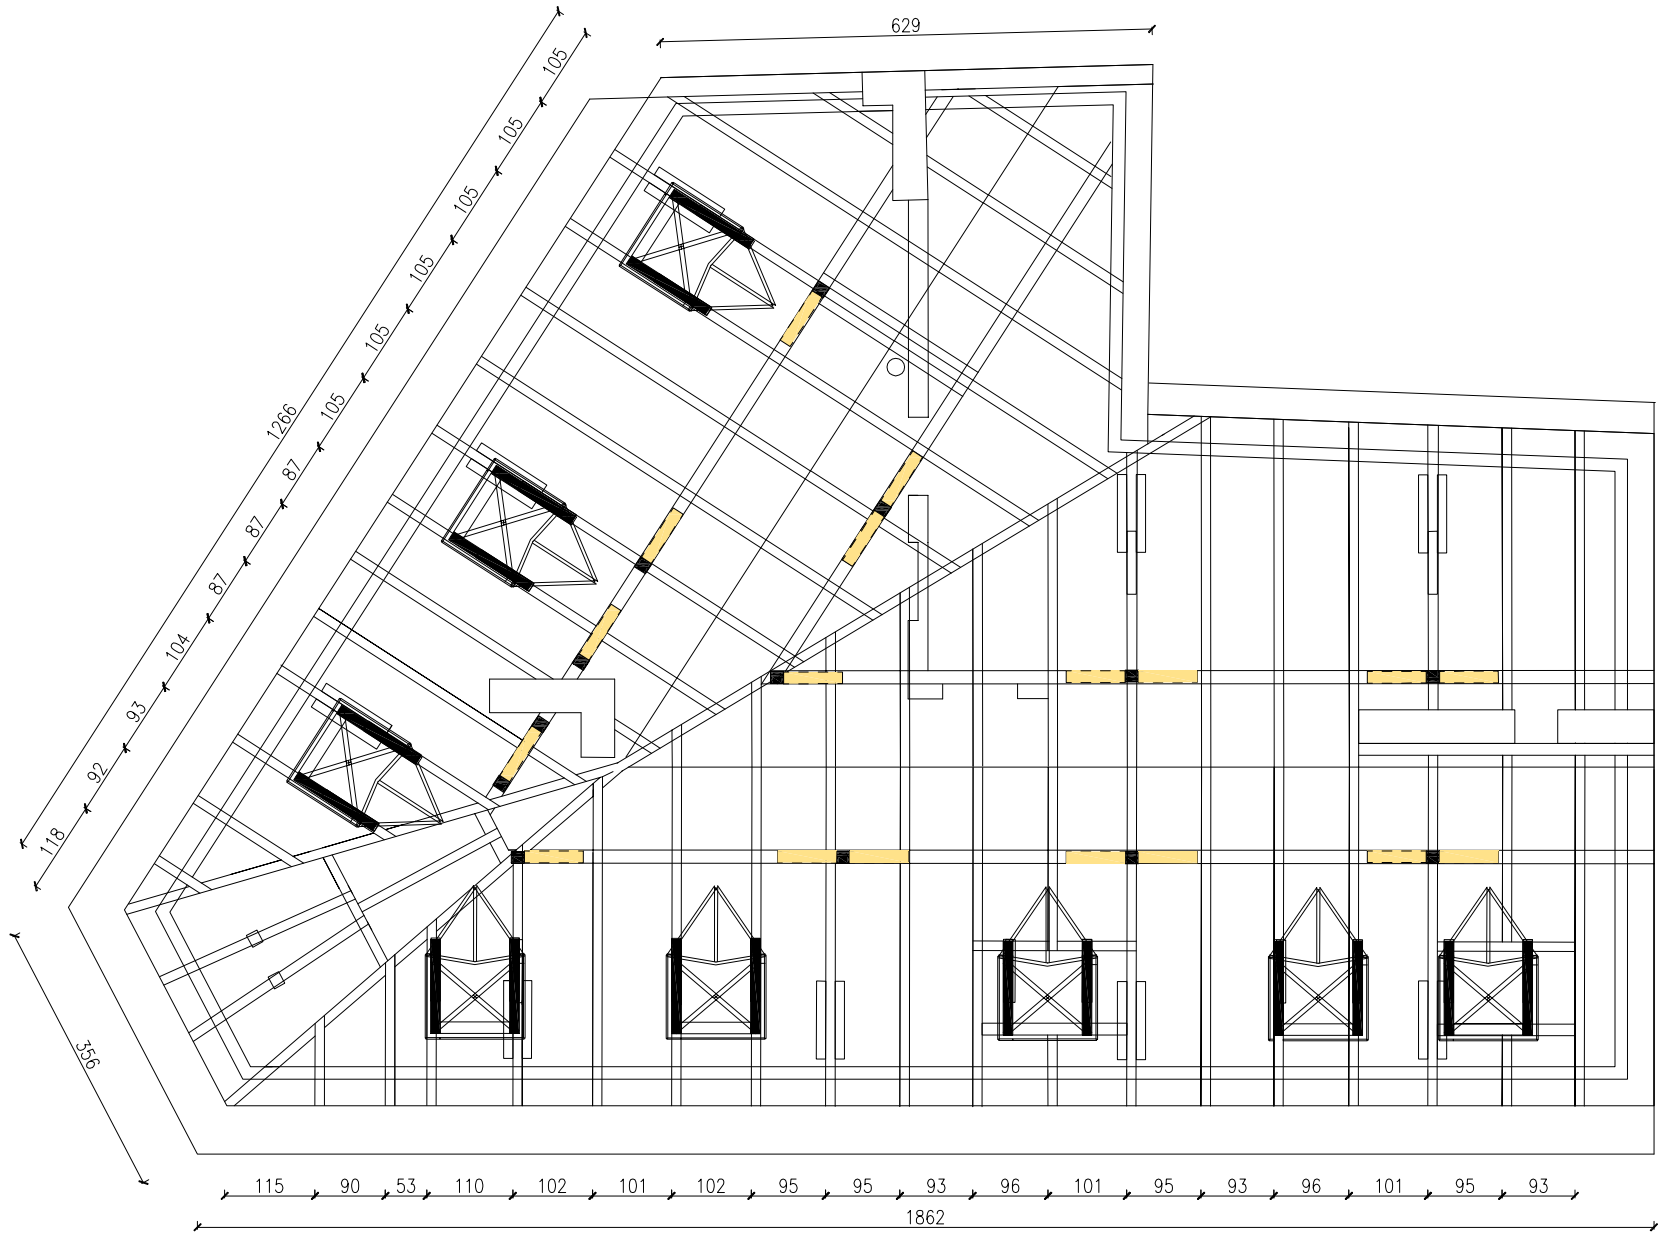

ALPRO
Biuro Projektowe
Aldona Jurczyk

ul.Stanisława Skarżyńskiego 3d/6
80-463 Gdańsk
tel. 508-156-251
alpro.biuro@outlook.com

Inwestor:	Miejskie Przedsiębiorstwo Gospodarki Nieruchomościami ul. Mickiewicza 23 w Grudziądzu		Nr umowy: 123/BZP/2015
Obiekt:	BUDYNEK MIESZKALNY WIELORODZINNY ul.Al. 23 Stycznia 12, 86-300 Grudziądz		Branża: budowlana
	Imię, nazwisko, nr uprawneń:	Data:	Podpis:
Projektant	mgr inż. Aldona Jurczyk nr ew. POM/0128/POOK/11	12.2015	
Tytuł rys.:	WIĘŹBA DACHOWA INWENTARYZACJA	Skala: 1:100	Nr rys.: 8