


UWAGA: Przed przystąpieniem do prac
wszystkie wymiary sprawdzić z natury.

PODPORA POSREDNIA

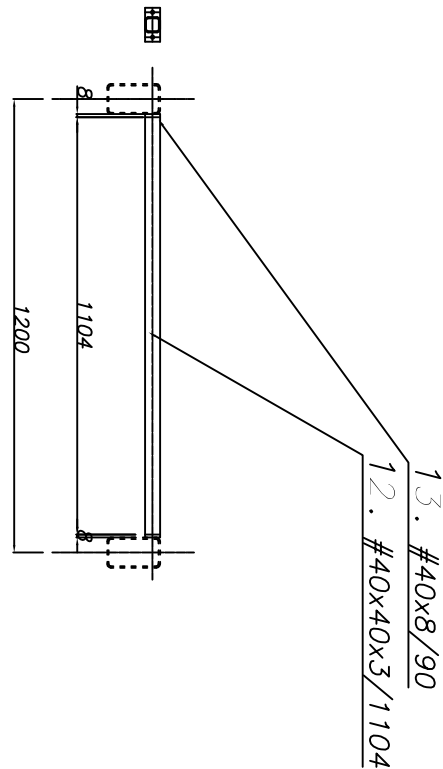

STAL St3S
ELEKTRODY ER 346
SRUBY KLASY 5.6
Pokrycie – Poliweglan
komorowy, niekapiący
gruboci 16 mm – opal

DASZEK D4

skala 1:20

OBIEKT: Pasaż handlowy		
ADRES: 86-300 Grudziądz, ul. 23 stycznia.		
INWESTOR: MPGN Grudziądz		
BRANŻA: Budowlana	PROJEKTOWAŁ: mgr inż Marek Kozak	
DATA: styczeń 2005	wpz - ppg, LAM/RS/RSZ/OW/RSB	
NR. RYS.		