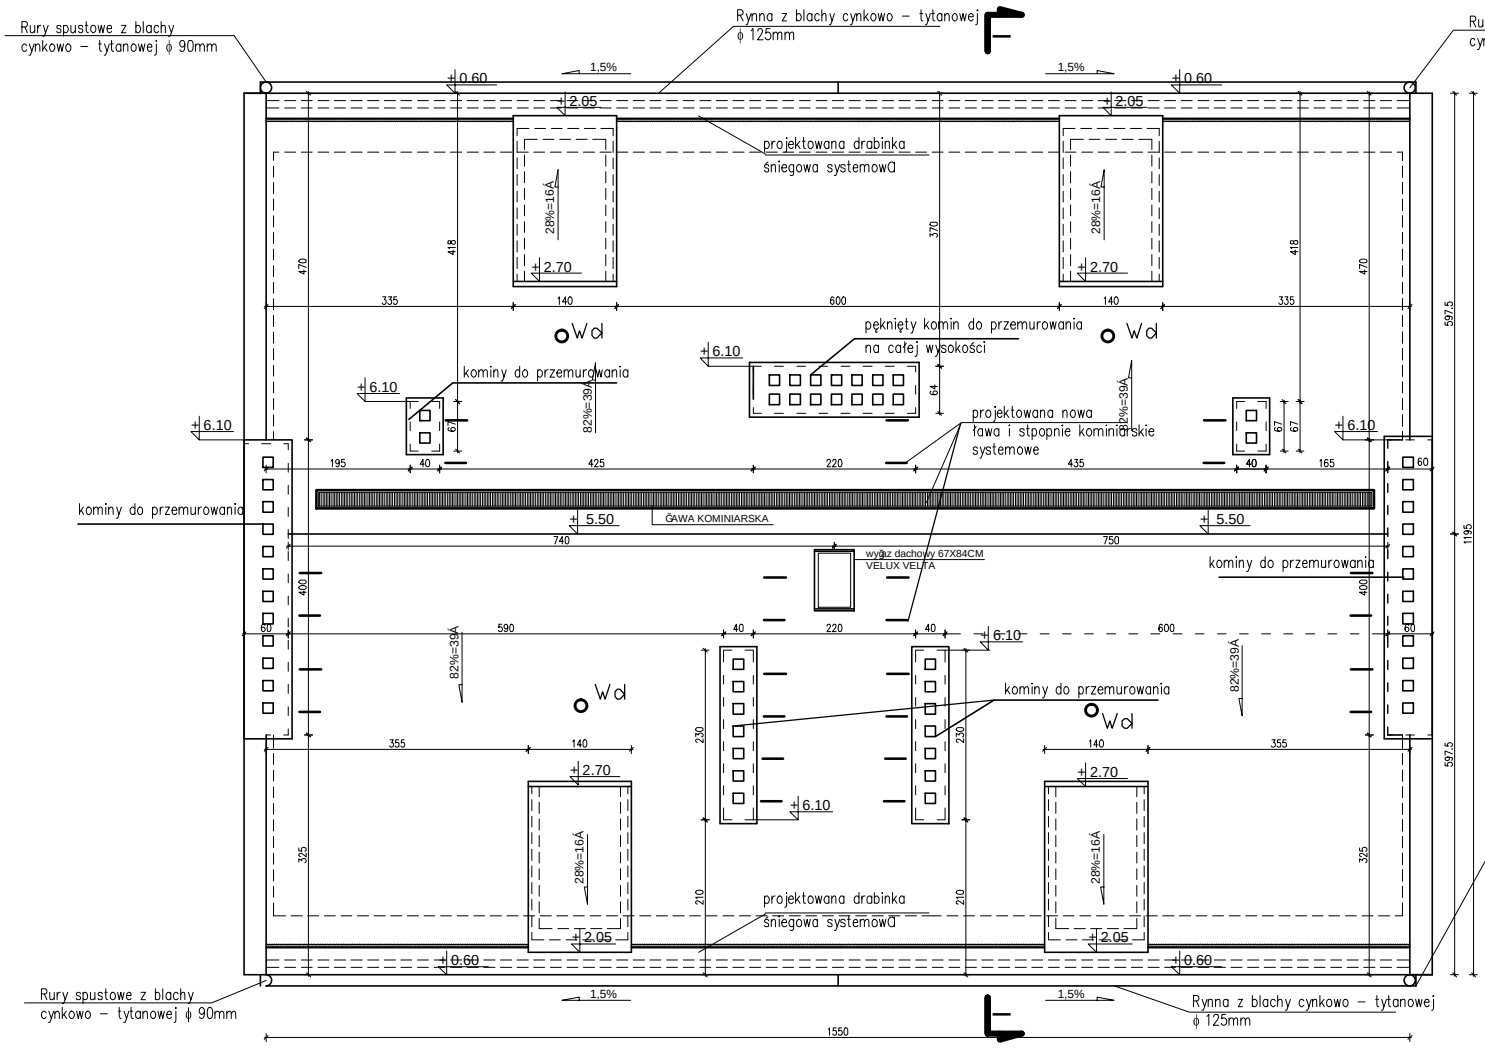

LEGENDA:

O1 – projektowane okienka w lookarnach 90x 60cm

W1 – projektowane nowe wyłazy dachowe 67x84cm

Wd – wentylator dachowy systemowy

UWAGA:
– kominy do przemurowania na wysokość jak na rys obok (zgodnie z PN) od pozomu strychu (poza pękniętym kominem do przemurowania na całej wysokości)
z wykonaniem nowych drzwiczek wyczystnych i czapek kominiarskich betonowych oraz kratek wentylacyjnych

UWAGA :
– wykonanie deskowania pełnego na calym dachu pod gonty papowe
– projektowana impregnacja wszystkich elementów konstrukcyjnych dachu impregnatem – FOBOS M– 4
– kominy przemurować do wysokości ponad dach jak poniżwej

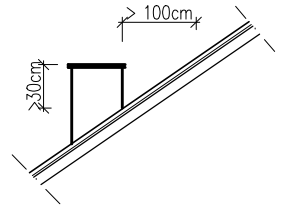

RZUT DACHU
SKALA 1:50

PROJ-REM
Paulina Drewek– Józefiak
ul. Pocztowa 2/9
86–300 Grudziądz
tel: 501–164–022

OBIEKT:	BUDYNEK MIESZKALNY WIELORODZINNY		
ADRES:	UL. Kępowa 5 86–300 GRUDZIĄDZ	SKALA:	
INWESTOR:	MPGN. SP. Z.O.O.		1:50
ADRES:	86–300 GRUDZIĄDZ UL. MICKIEWICZA 19	DATA:	
TEMAT:	RZUT DACHU - PROJEKT		02/2012
Projektant:	Nr upraw.	Podpis	Rys.nr.
inż Paulina Drewek – Józefiak	KUP/0037/Z00K/06		2