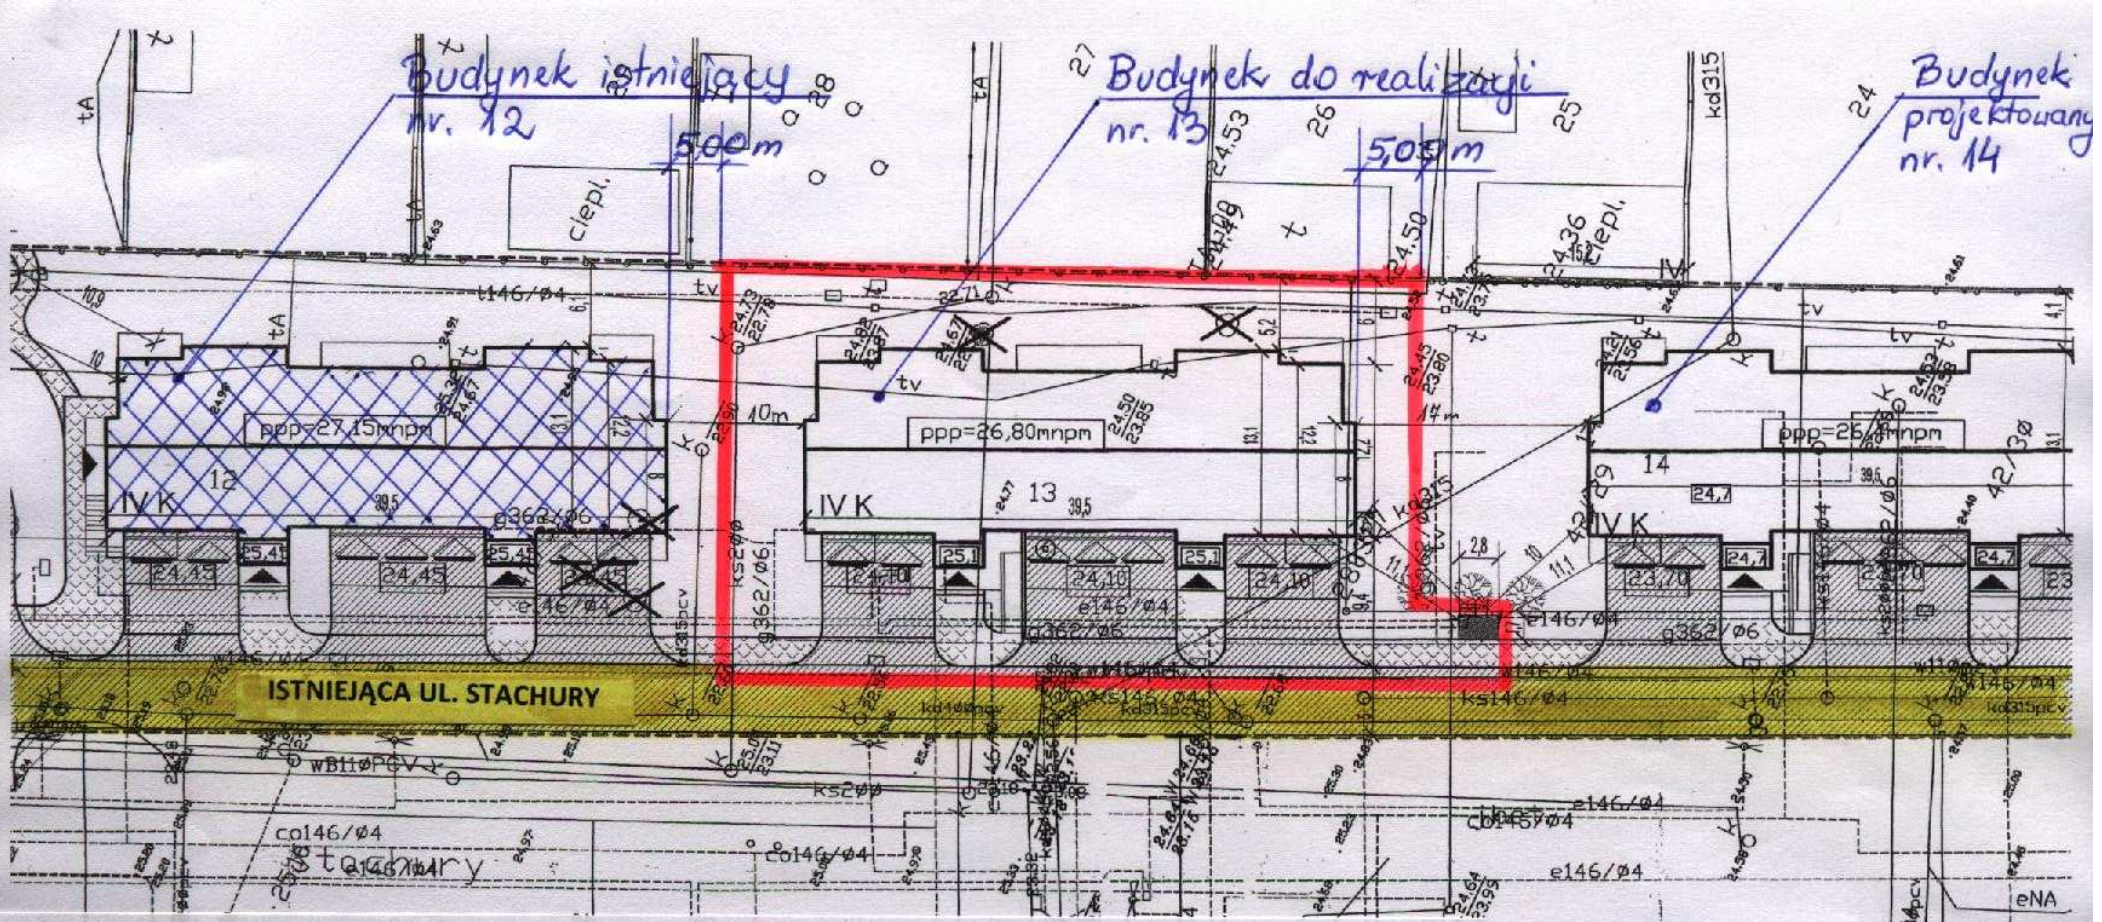

WYRYS Z PROJEKTU ZAGOSPODAROWANIA TERENU.

Granice realizacji budynku **nr 13** przy ul. Stachury w Grudziądzu.

granica realizacji budynku

ad. 1 załącznik graficzny