


Podpis m 21

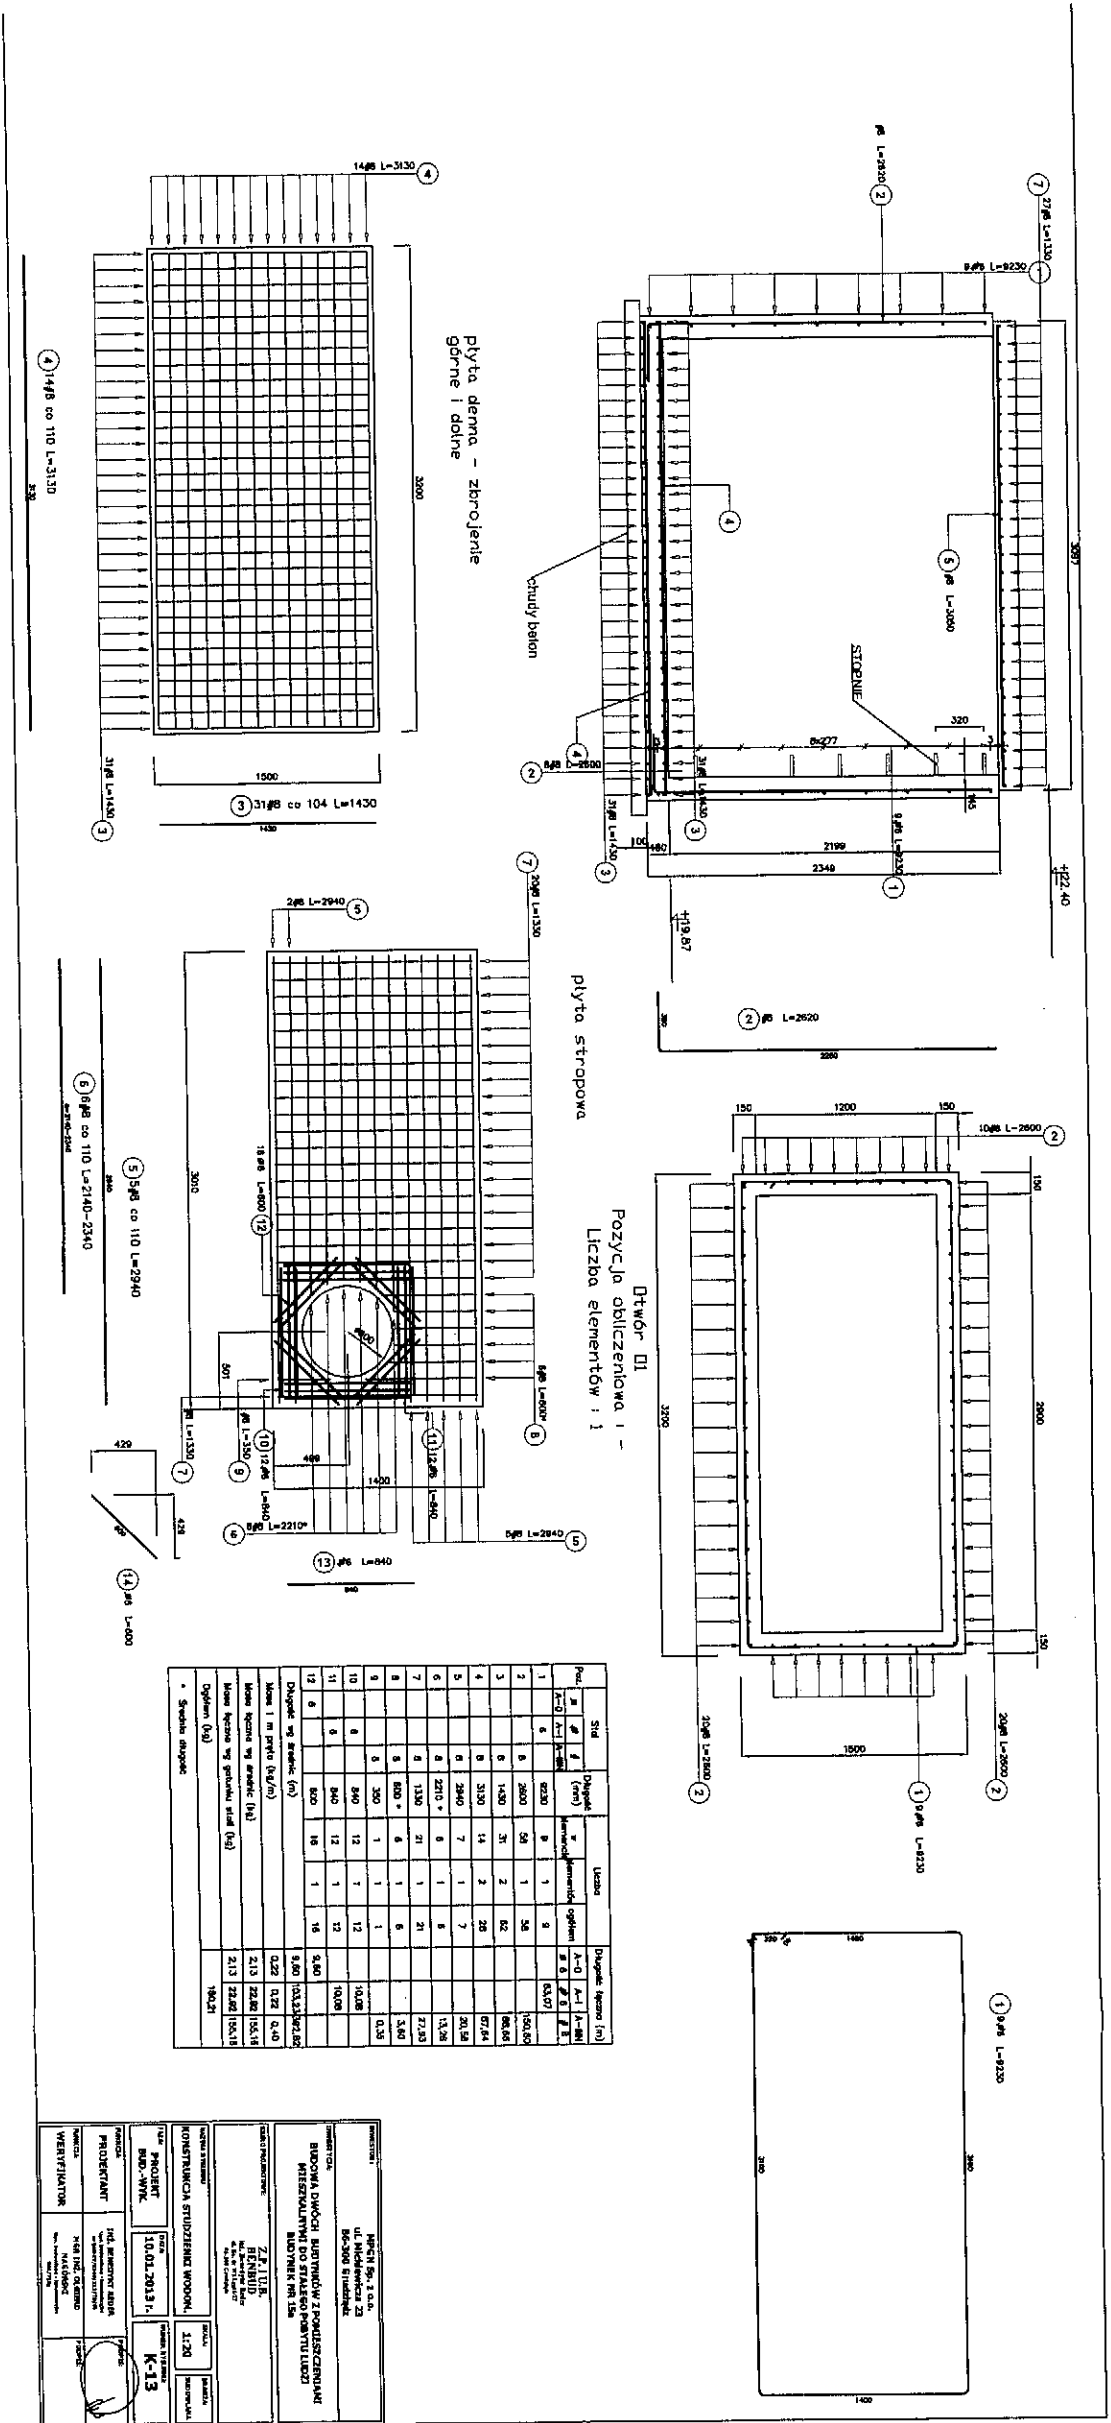

Liczba elementów : 1


PROJEKT
10.01.2013
K-13

PROJEKTANT




